


PARTER

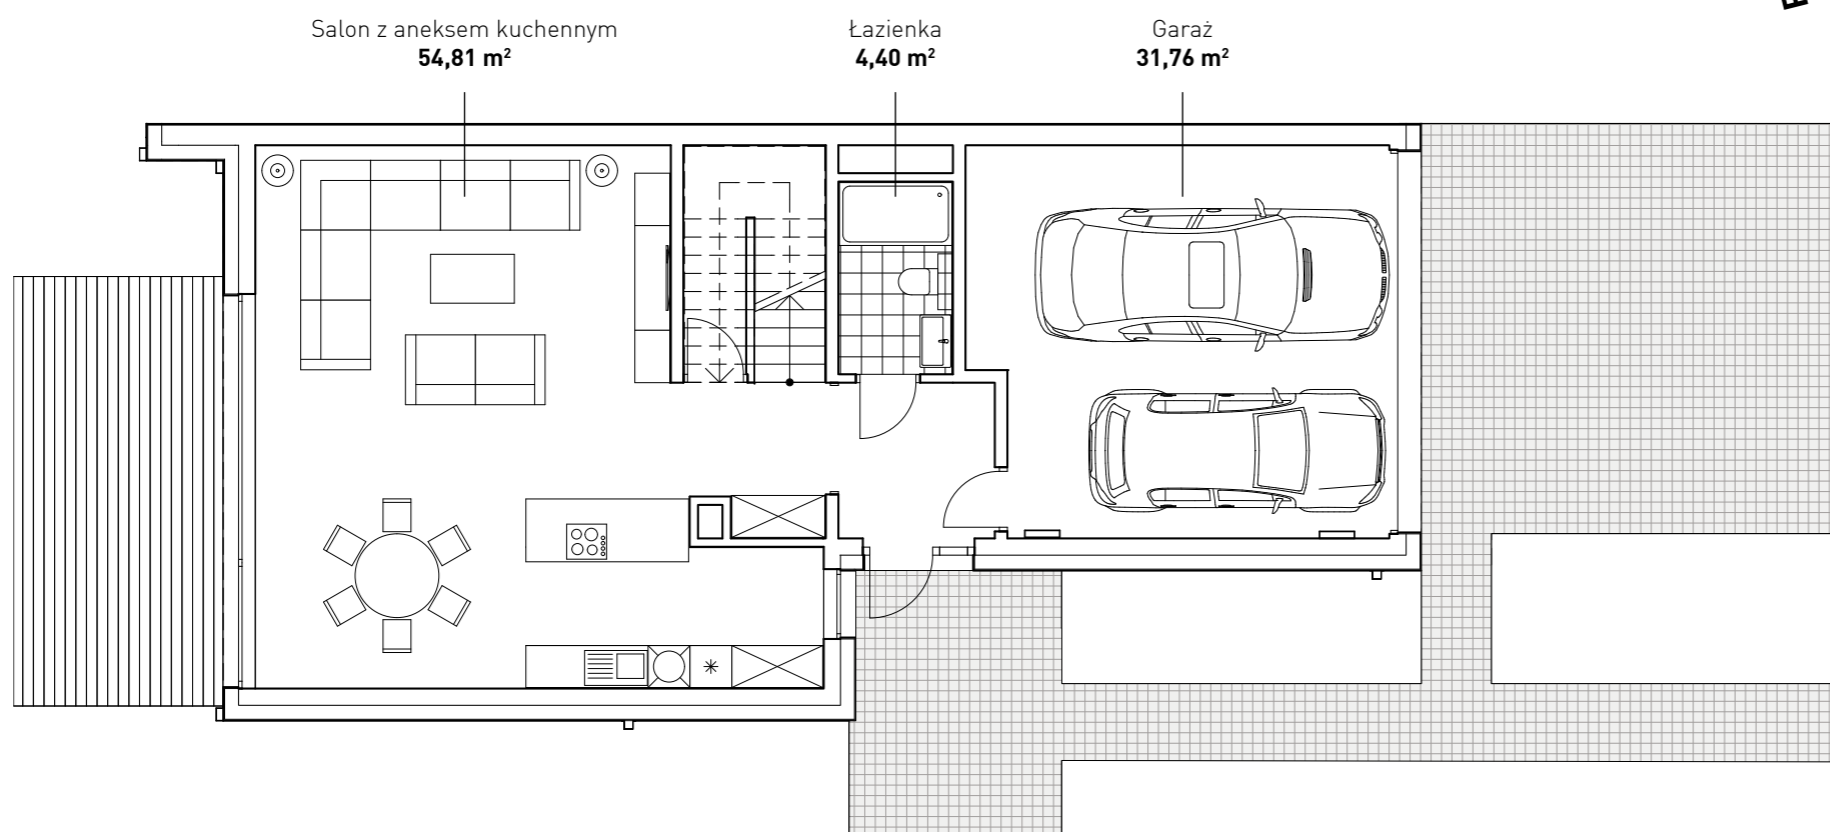

opo

REZYDENCJE

Typ: 5-pokojowe
Piętro: 0-1
Mieszkanie: T1.1.A

PARTER

Wiatrotap	4,86 m ²
Salon z aneksem kuchennym	54,81 m ²
Łazienka	4,40 m ²
Garaż	31,76 m ²
RAZEM	95,83 m²


PIĘTRO

Komunikacja	9,55 m ²
Pralnia	7,08 m ²
Łazienka 1	5,93 m ²
Garderoba	5,89 m ²
Sypialnia	21,74 m ²
Gabinet	10,50 m ²
Łazienka 2	6,30 m ²
Pokój 2	17,21 m ²
Pokój 1	19,83 m ²
RAZEM	104,03 m²

RAZEM **199,86 m²**

DZIAŁKA **405,44 m²**
 Ogródek 194,00 m²

PIĘTRO

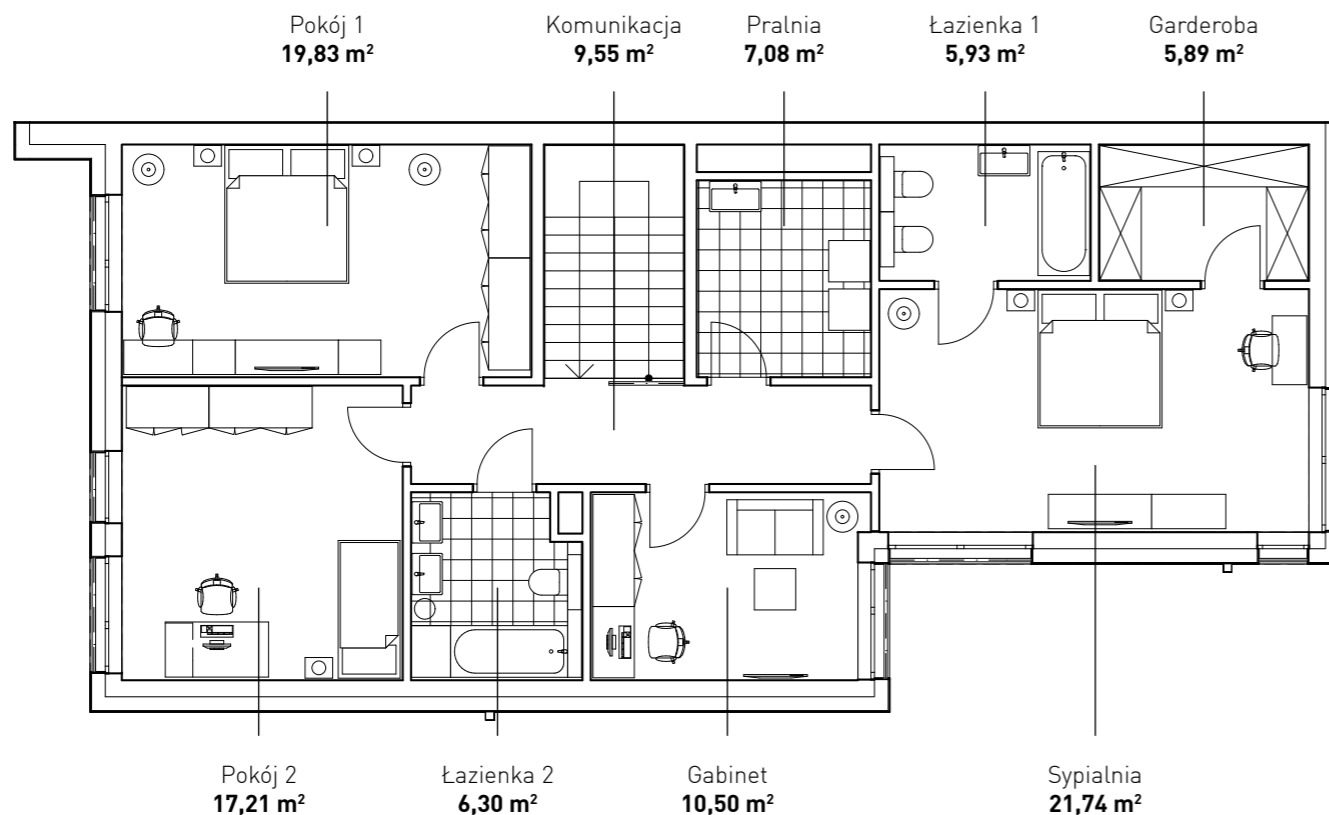

Karta lokalu nie stanowi oferty w rozumieniu przepisów Kodeksu Cywilnego i ma wyłącznie charakter poglądowy. Wszystkie istotne cechy produktu, w tym standard wykonania oraz powierzchnię lokalu, reguluje umowa deweloperska.

sprzedaz@oporezydencje.pl oporezydencje.pl

