


## PARTER

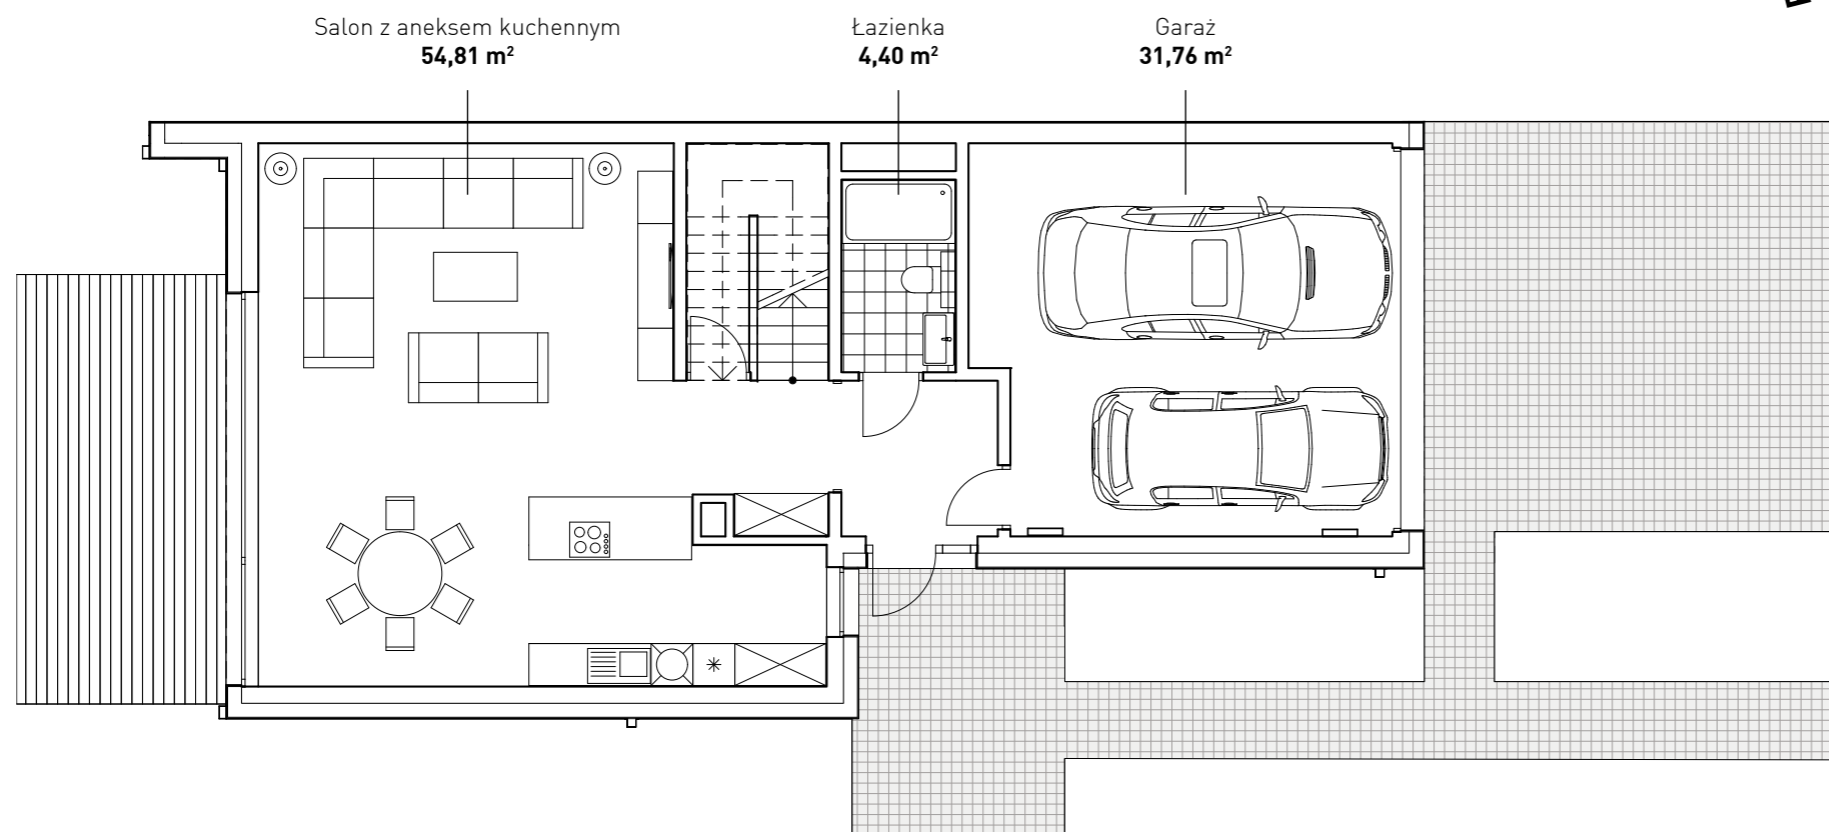

# opo

REZYDENCJE

**Typ:** 5-pokojowe  
**Piętro:** 0-1  
**Mieszkanie:** T1.2.A

### PARTER

Wiatrotap	4,86 m <sup>2</sup>
Salon z aneksem kuchennym	54,81 m <sup>2</sup>
Łazienka	4,40 m <sup>2</sup>
Garaż	31,76 m <sup>2</sup>
<b>RAZEM</b>	<b>95,83 m<sup>2</sup></b>


### PIĘTRO

Komunikacja	9,55 m <sup>2</sup>
Pralnia	7,08 m <sup>2</sup>
Łazienka 1	5,93 m <sup>2</sup>
Garderoba	5,89 m <sup>2</sup>
Sypialnia	21,74 m <sup>2</sup>
Gabinet	10,50 m <sup>2</sup>
Łazienka 2	6,30 m <sup>2</sup>
Pokój 2	17,21 m <sup>2</sup>
Pokój 1	19,83 m <sup>2</sup>
<b>RAZEM</b>	<b>104,03 m<sup>2</sup></b>

**RAZEM** **199,86 m<sup>2</sup>**

**DZIAŁKA** **352,93 m<sup>2</sup>**  
 Ogródek 133,00 m<sup>2</sup>

## PIĘTRO

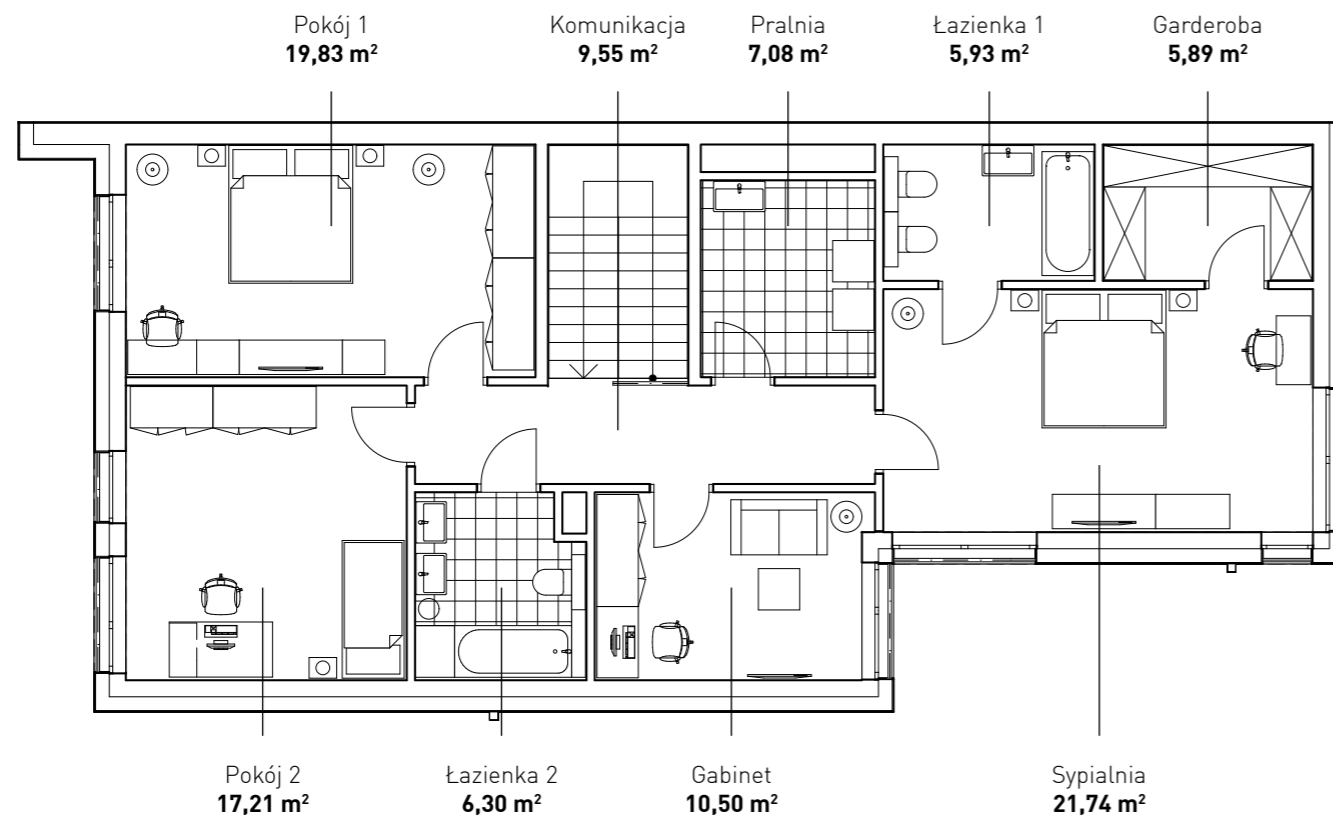

Karta lokalu nie stanowi oferty w rozumieniu przepisów Kodeksu Cywilnego i ma wyłącznie charakter poglądowy. Wszystkie istotne cechy produktu, w tym standard wykonania oraz powierzchnię lokalu, reguluje umowa deweloperska.

[sprzedaz@oporezydencje.pl](mailto:sprzedaz@oporezydencje.pl) [oporezydencje.pl](http://oporezydencje.pl)

