


PARTER

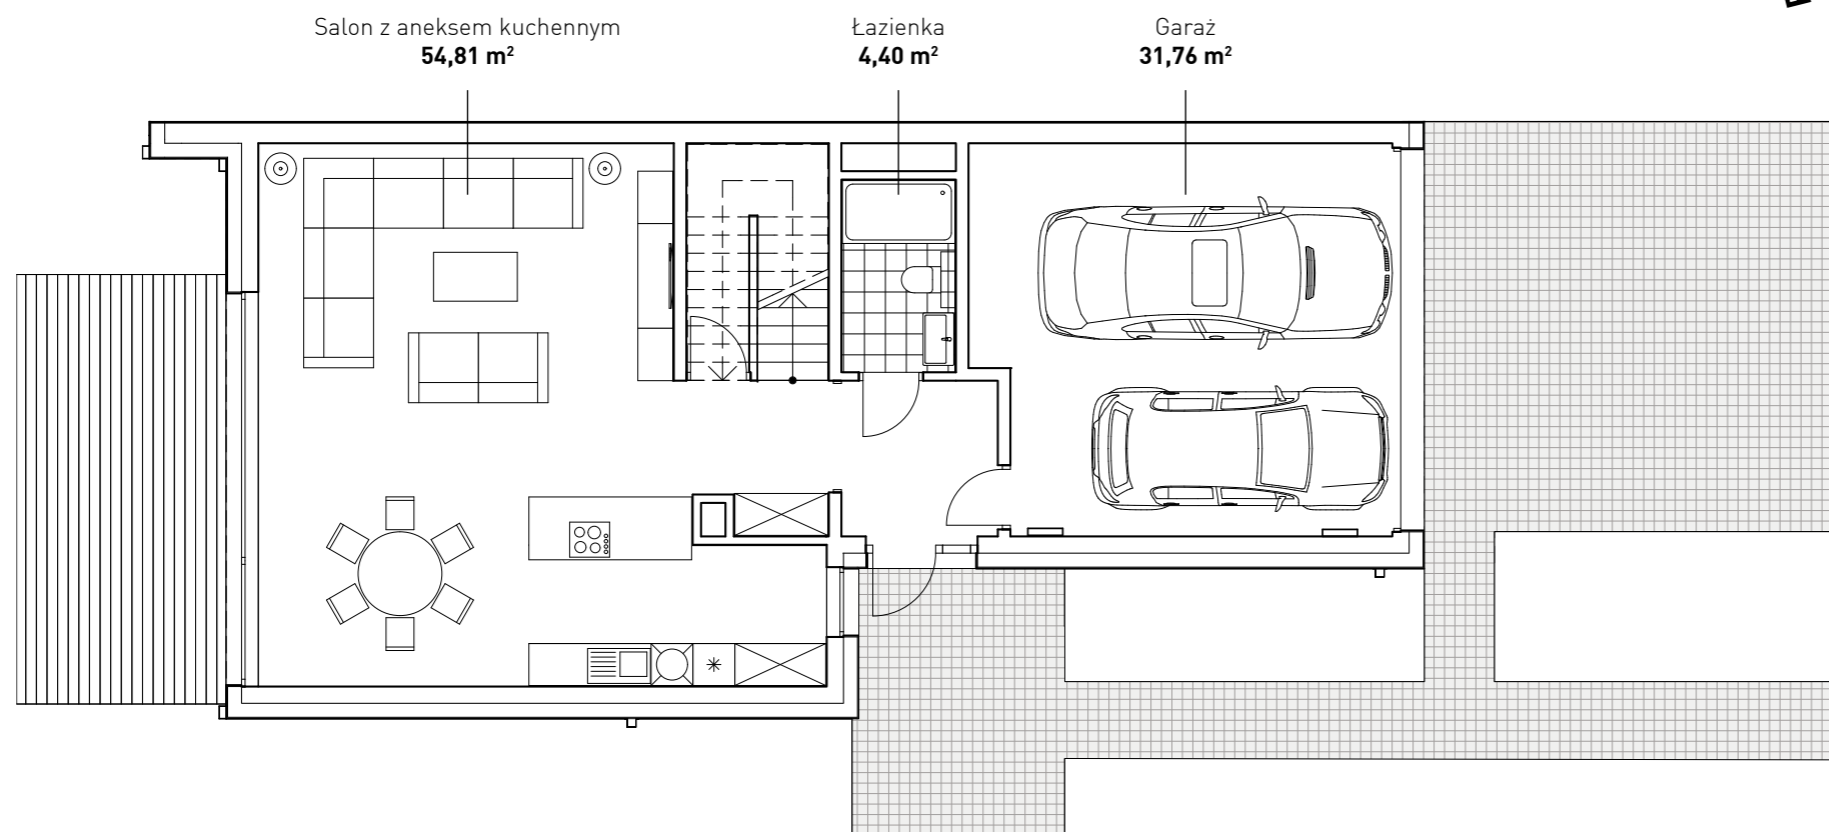

opo

REZYDENCJE

Typ: 5-pokojowe
Piętro: 0-1
Mieszkanie: T1.4.A

PARTER

| | |
|---------------------------|----------------------------|
| Wiatrotap | 4,86 m ² |
| Salon z aneksem kuchennym | 54,81 m ² |
| Łazienka | 4,40 m ² |
| Garaż | 31,76 m ² |
| | 95,83 m² |



PIĘTRO

| | |
|-------------|-----------------------------|
| Komunikacja | 9,55 m ² |
| Pralnia | 7,08 m ² |
| Łazienka 1 | 5,93 m ² |
| Garderoba | 5,89 m ² |
| Sypialnia | 21,74 m ² |
| Gabinet | 10,50 m ² |
| Łazienka 2 | 6,30 m ² |
| Pokój 2 | 17,21 m ² |
| Pokój 1 | 19,83 m ² |
| | 104,03 m² |

RAZEM **199,86 m²**

DZIAŁKA **349,03 m²**
 Ogródek 129,00 m²

PIĘTRO

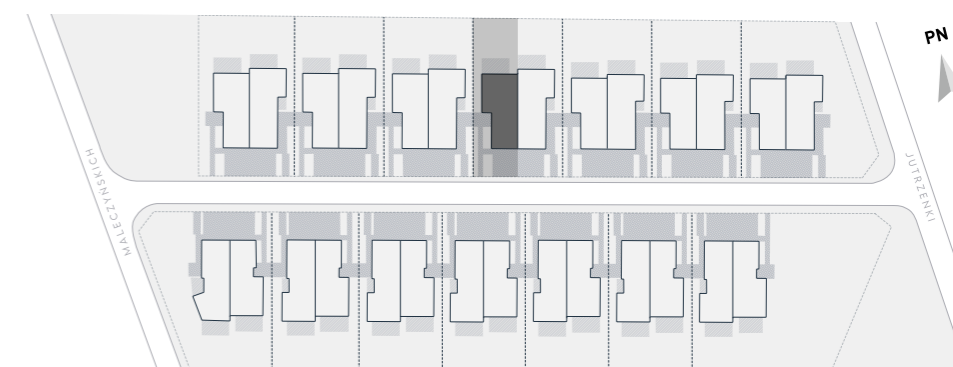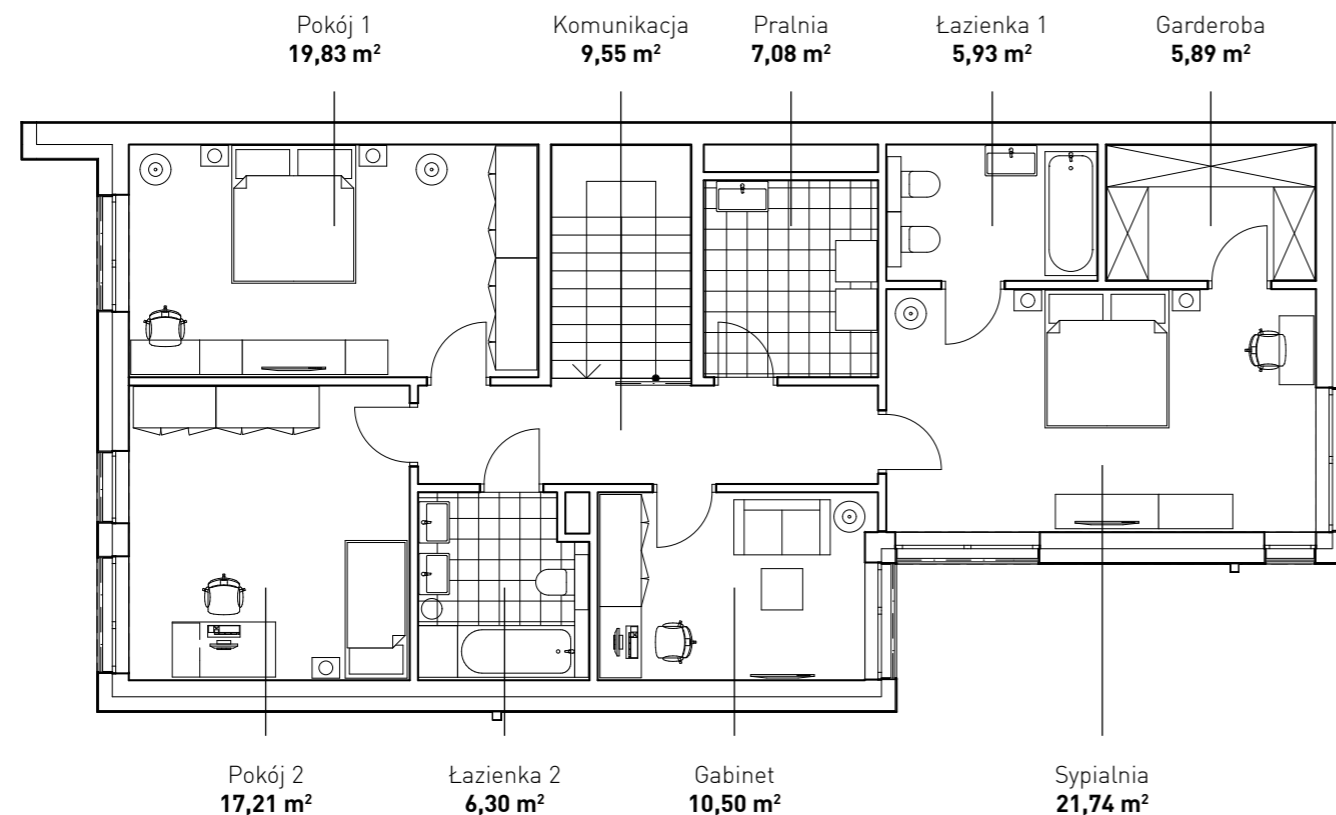

Karta lokalu nie stanowi oferty w rozumieniu przepisów Kodeksu Cywilnego i ma wyłącznie charakter poglądowy. Wszystkie istotne cechy produktu, w tym standard wykonania oraz powierzchnię lokalu, reguluje umowa deweloperska.

sprzedaz@oporezydencje.pl oporezydencje.pl