


PARTER

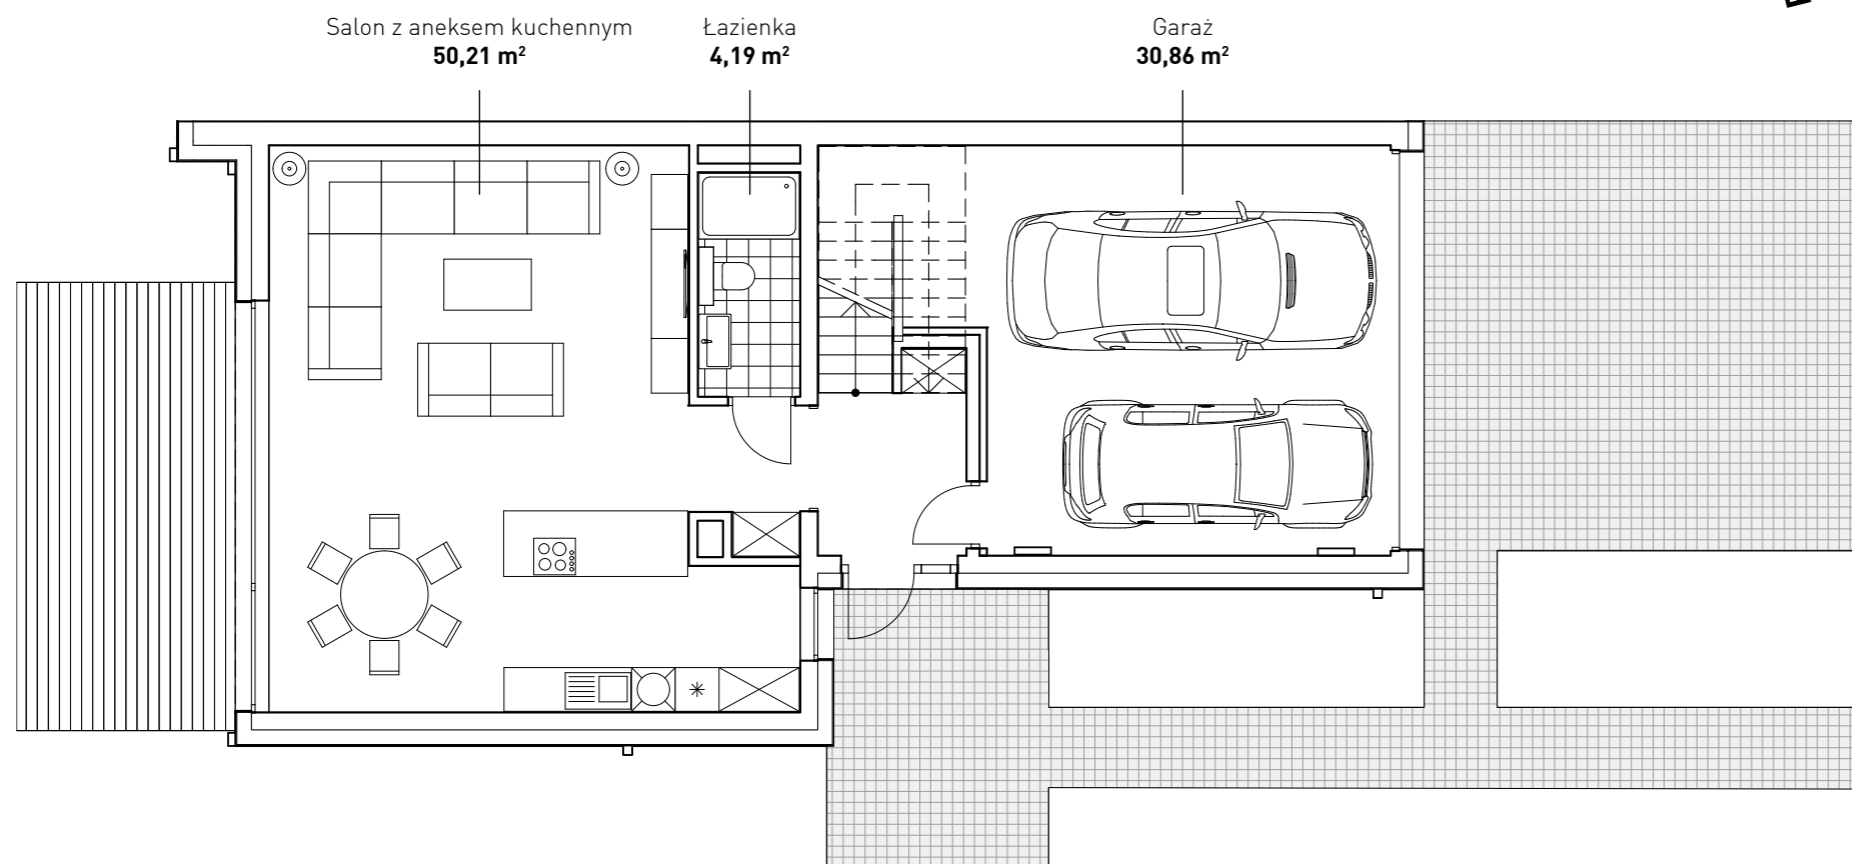

opo

REZYDENCJE

Typ: 5-pokojowe
Piętro: 0-1
Mieszkanie: T2.5.A

PARTER

Wiatrotap	4,42 m ²
Salon z aneksem kuchennym	50,21 m ²
Łazienka	4,19 m ²
Garaż	30,86 m ²
RAZEM	89,68 m²



PIĘTRO

Komunikacja	8,43 m ²
Łazienka 1	6,37 m ²
Garderoba	5,89 m ²
Sypialnia	23,16 m ²
Gabinet	10,27 m ²
Łazienka 2	5,98 m ²
Pokój 1	14,32 m ²
Pokój 2	17,79 m ²
Pralnia	5,15 m ²
RAZEM	97,36 m²

RAZEM **187,04 m²**

DZIAŁKA **346,26 m²**
 Ogródek 133,00 m²

PIĘTRO

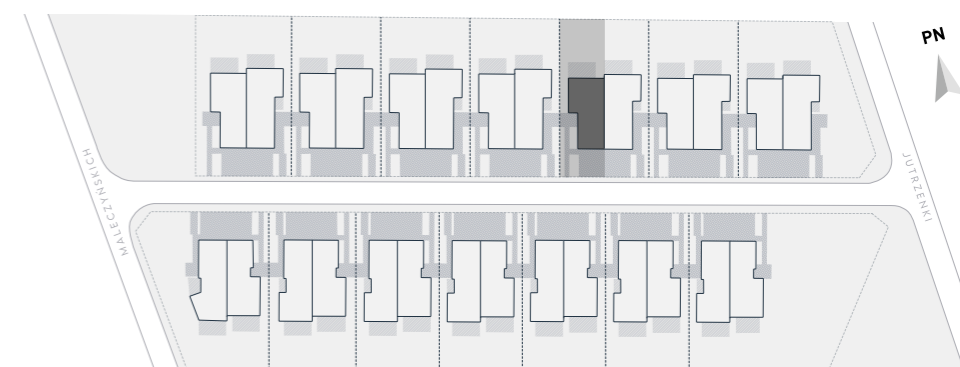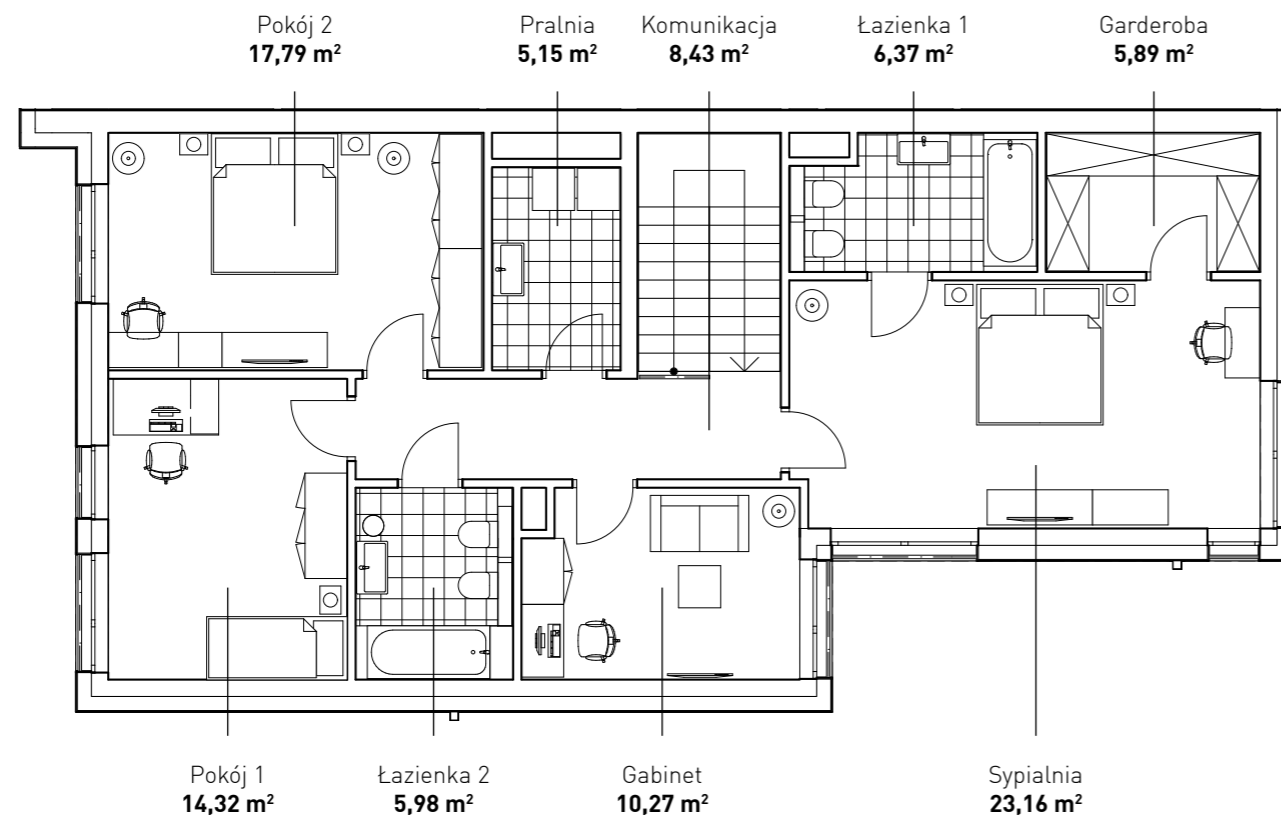

Karta lokalu nie stanowi oferty w rozumieniu przepisów Kodeksu Cywilnego i ma wyłącznie charakter poglądowy. Wszystkie istotne cechy produktu, w tym standard wykonania oraz powierzchnię lokalu, reguluje umowa deweloperska.

sprzedaz@oporezydencje.pl oporezydencje.pl