



PARTER

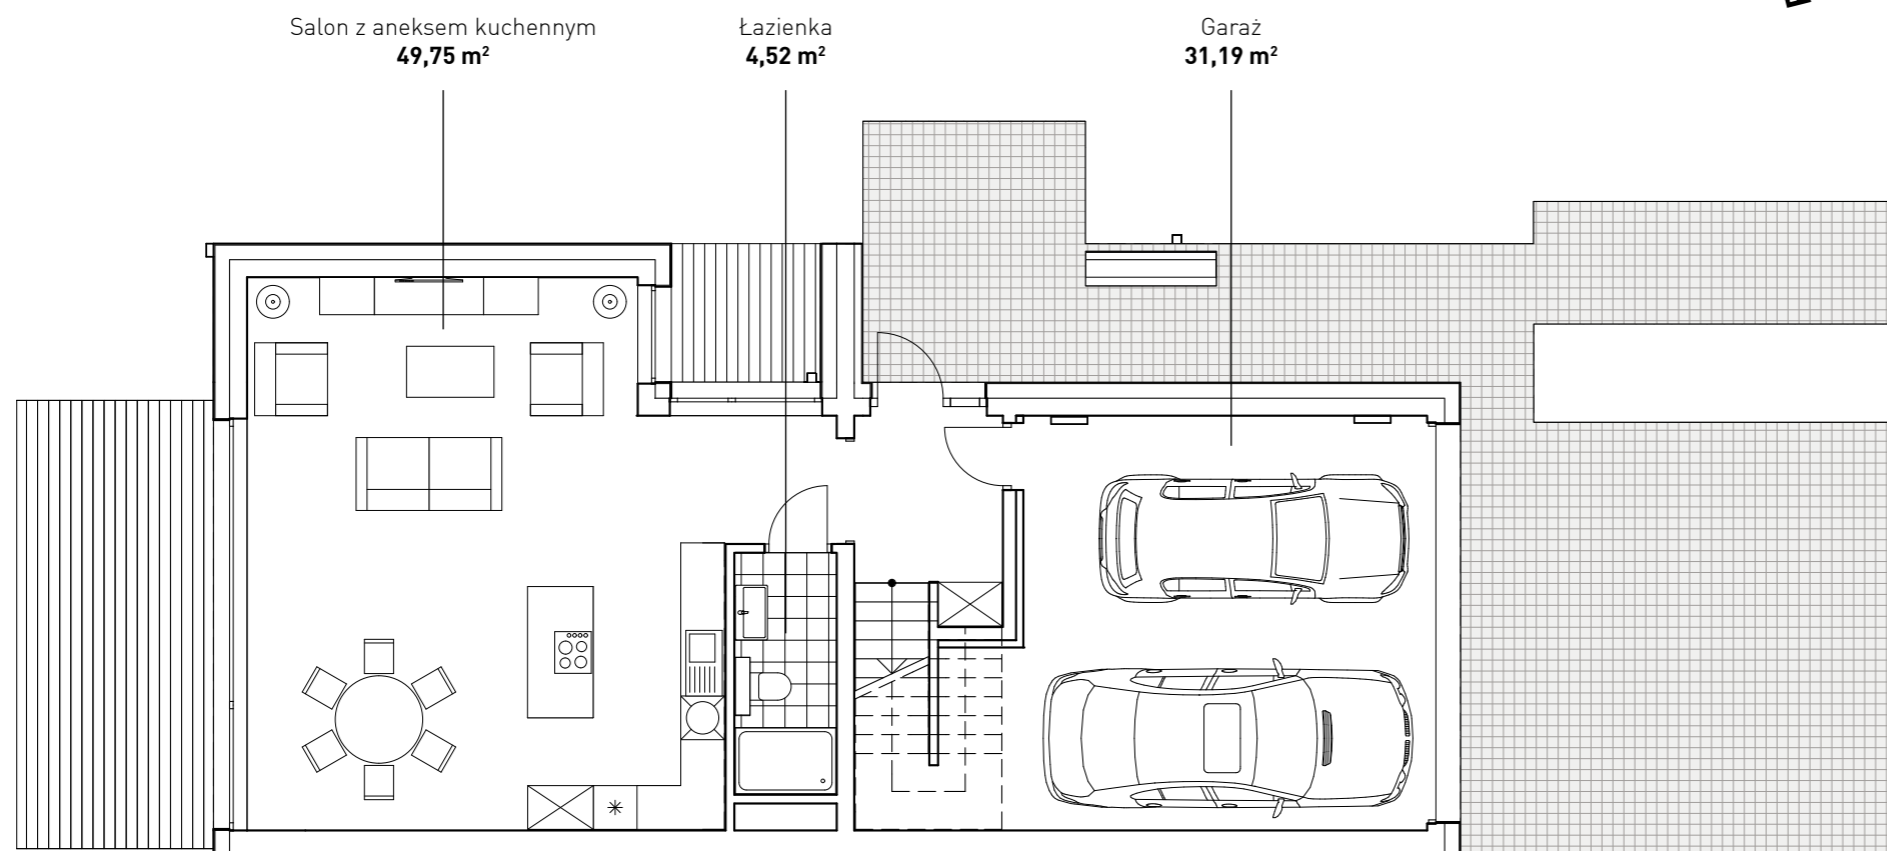

PIĘTRO

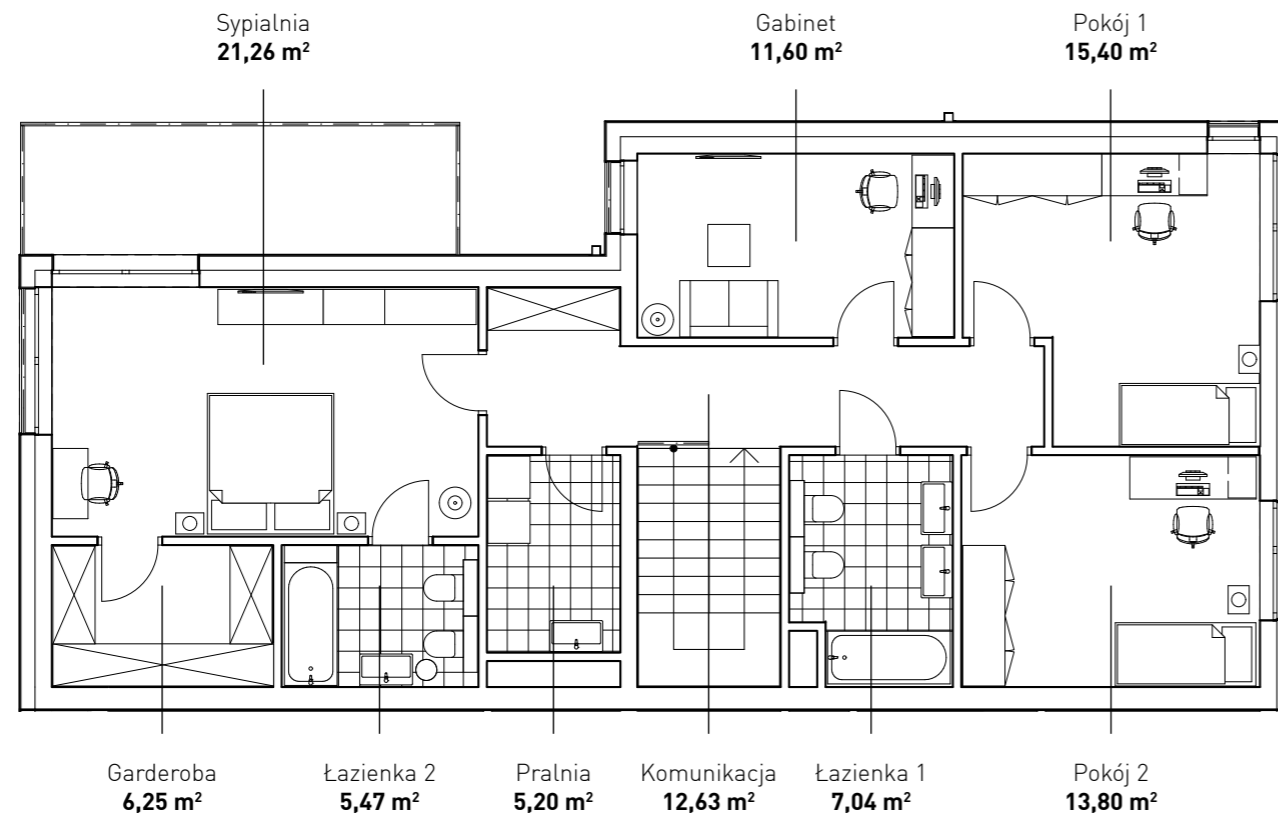

opo
REZYDENCJE

Typ: 5-pokojowe
Piętro: 0-1
Mieszkanie: T2.6.B

PARTER


Wiatrotap	4,52 m ²
Salon z aneksem kuchennym	49,75 m ²
Łazienka	4,52 m ²
Garaż	31,19 m ²
RAZEM	89,98 m²

PIĘTRO

Komunikacja	12,63 m ²
Gabinet	11,60 m ²
Pokój 1	15,40 m ²
Pokój 2	13,80 m ²
Łazienka 1	7,04 m ²
Pralnia	5,20 m ²
Łazienka 2	5,47 m ²
Garderoba	6,25 m ²
Sypialnia	21,26 m ²
RAZEM	98,65 m²

RAZEM 188,63 m²

DZIAŁKA 344,63 m²
Ogródek 134,00 m²

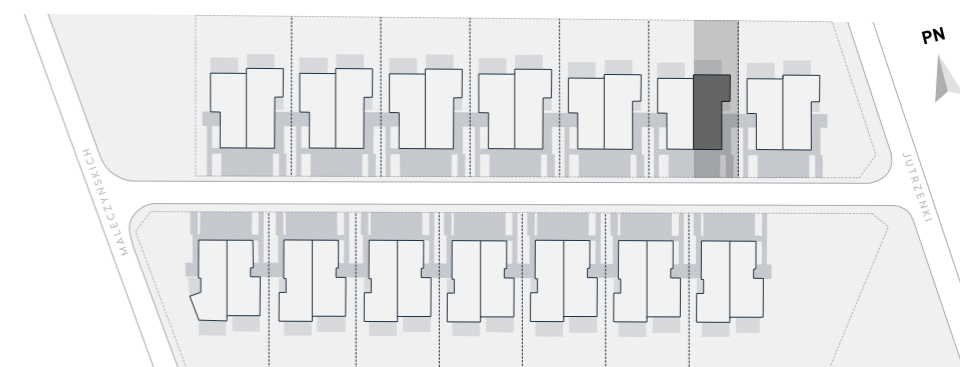

Karta lokalu nie stanowi oferty w rozumieniu przepisów Kodeksu Cywilnego i ma wyłącznie charakter poglądowy. Wszystkie istotne cechy produktu, w tym standard wykonania oraz powierzchnię lokalu, reguluje umowa deweloperska.

sprzedaz@oporezydencje.pl oporezydencje.pl