


PARTER

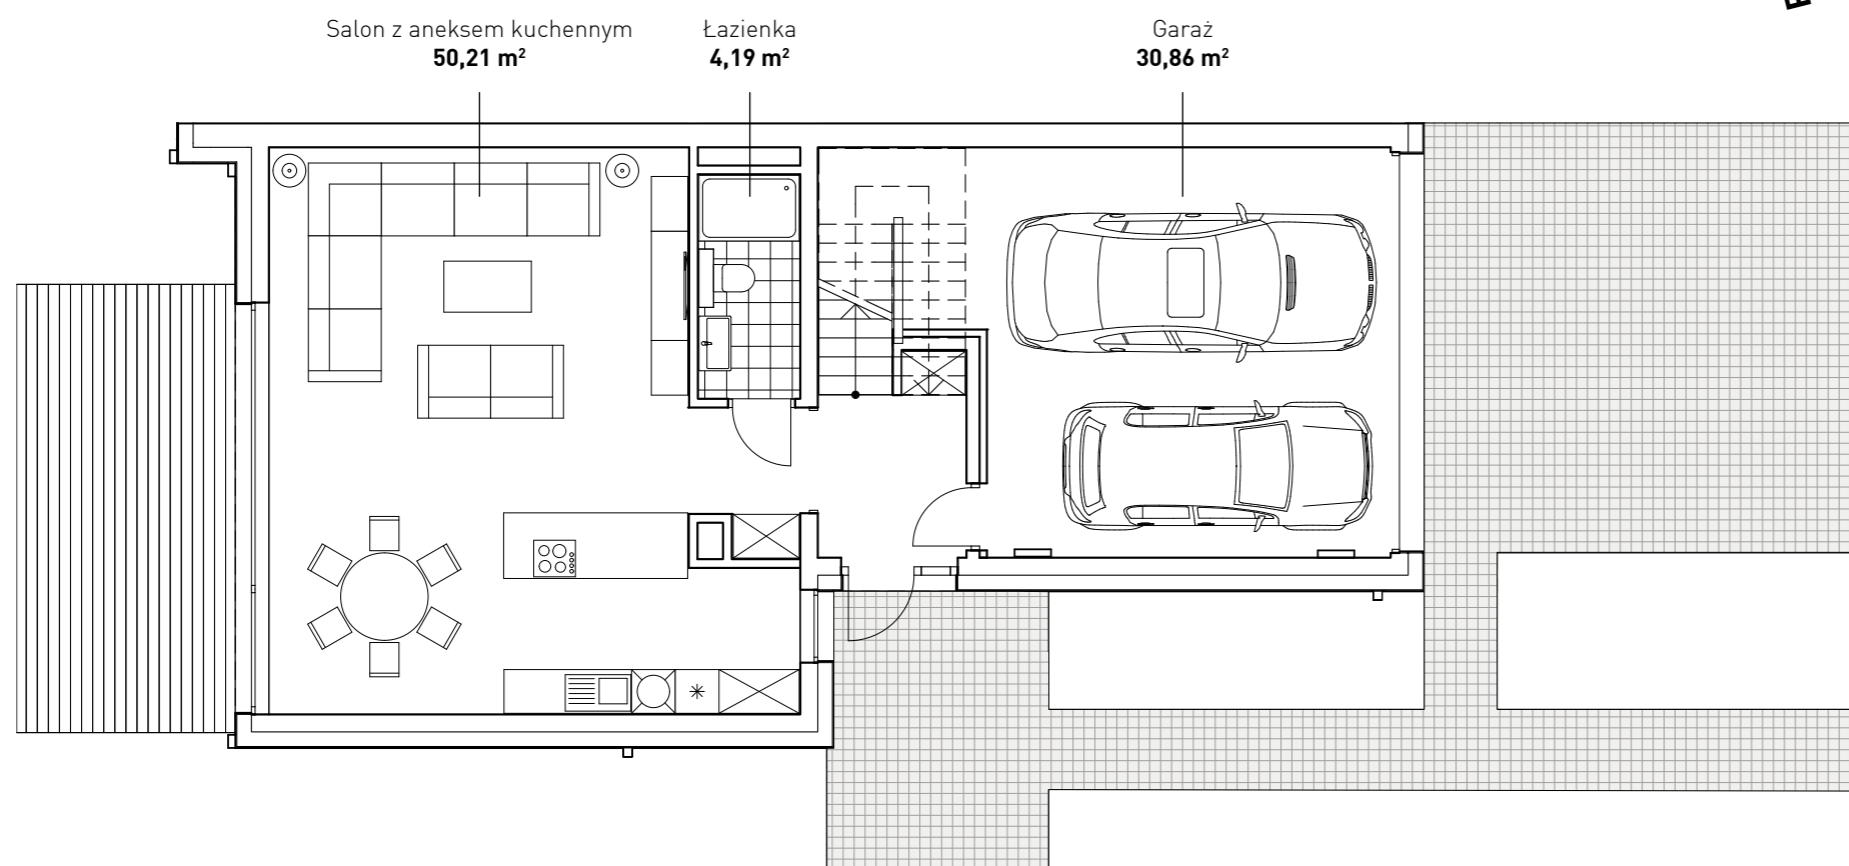

opo
REZYDENCJE

Typ: 5-pokojowe
Piętro: 0-1
Mieszkanie: T2.7.A

PARTER

| | |
|---------------------------|----------------------------|
| Wiatrotap | 4,42 m ² |
| Salon z aneksem kuchennym | 50,21 m ² |
| Łazienka | 4,19 m ² |
| Garaż | 30,86 m ² |
| RAZEM | 89,68 m² |



PIĘTRO

| | |
|--------------|----------------------------|
| Komunikacja | 8,43 m ² |
| Łazienka 1 | 6,37 m ² |
| Garderoba | 5,89 m ² |
| Sypialnia | 23,16 m ² |
| Gabinet | 10,27 m ² |
| Łazienka 2 | 5,98 m ² |
| Pokój 1 | 14,32 m ² |
| Pokój 2 | 17,79 m ² |
| Pralnia | 5,15 m ² |
| RAZEM | 97,36 m² |

RAZEM **187,04 m²**

DZIAŁKA **340,98 m²**
Ogródek 139,00 m²

PIĘTRO

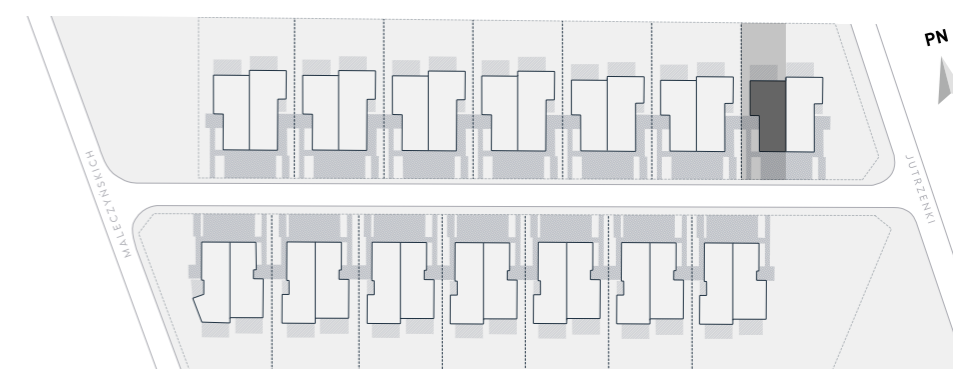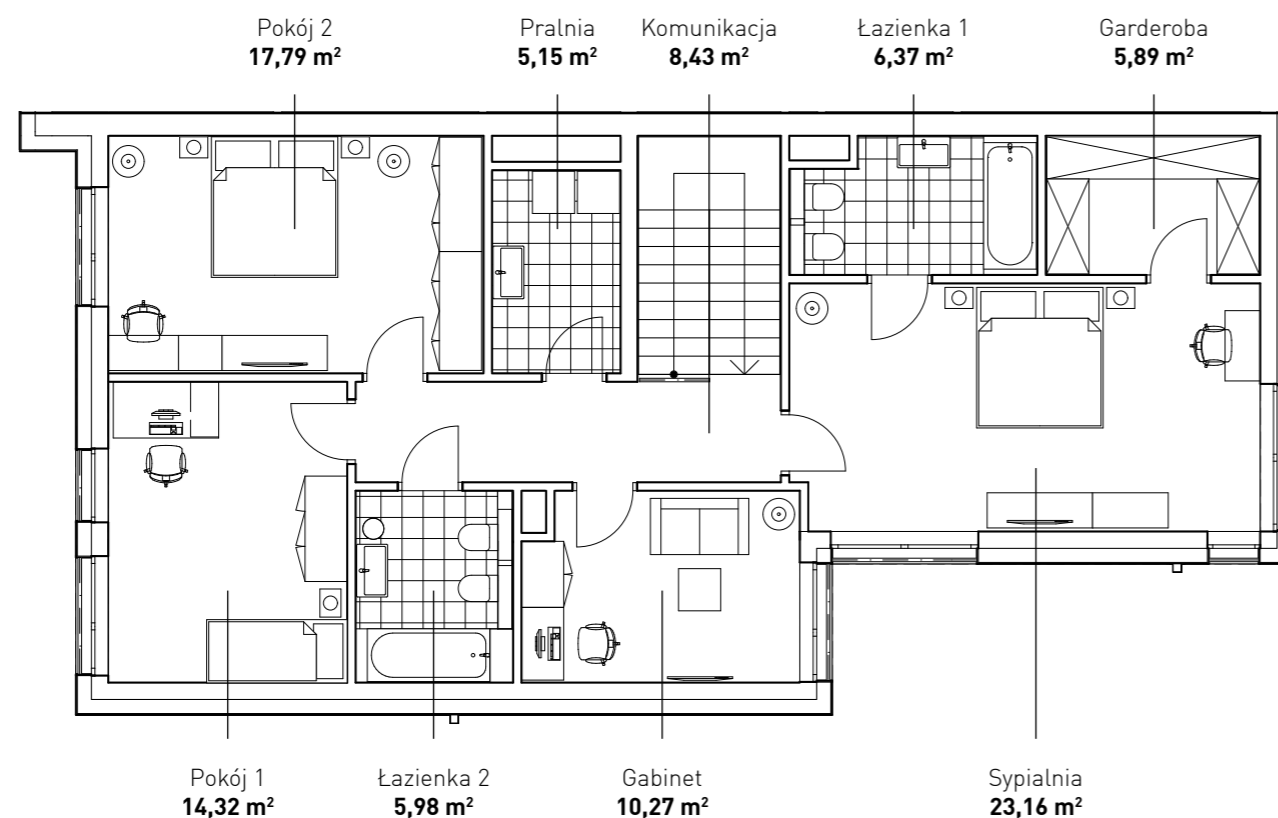

Karta lokalu nie stanowi oferty w rozumieniu przepisów Kodeksu Cywilnego i ma wyłącznie charakter poglądowy. Wszystkie istotne cechy produktu, w tym standard wykonania oraz powierzchnię lokalu, reguluje umowa deweloperska.

sprzedaz@oporezydencje.pl oporezydencje.pl