


## PARTER

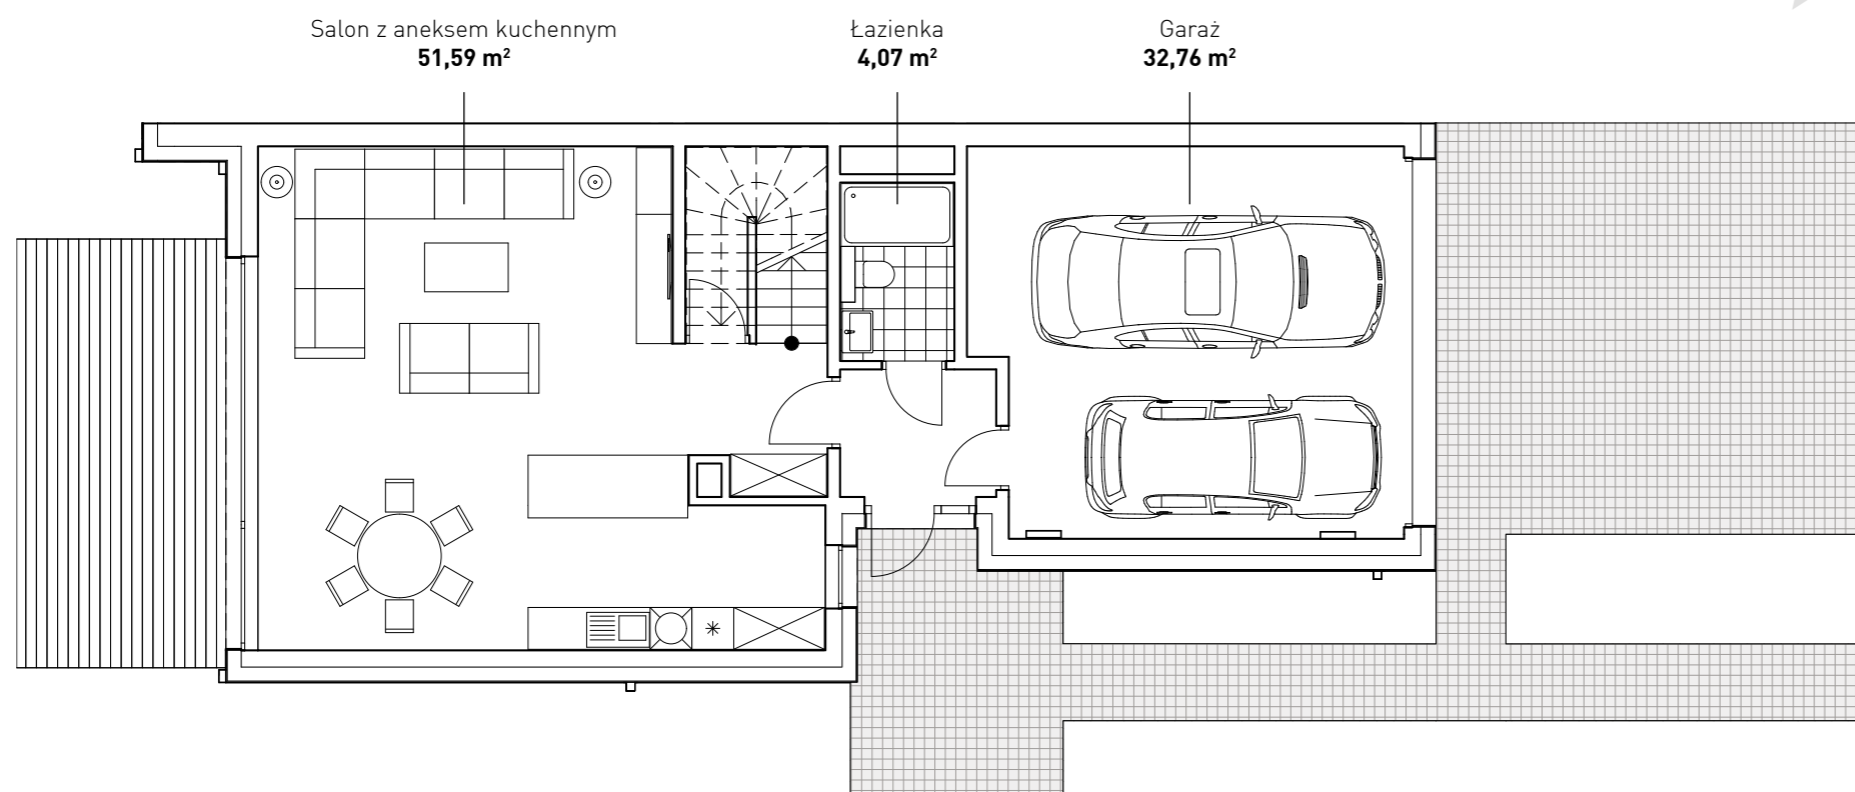

# opo

REZYDENCJE

**Typ:** 5-pokojowe  
**Piętro:** 0-1  
**Mieszkanie:** T4.10.A

### PARTER

Wiatrotap	3,98 m <sup>2</sup>
Salon z aneksem kuchennym	51,59 m <sup>2</sup>
Łazienka	4,07 m <sup>2</sup>
Garaż	32,76 m <sup>2</sup>
<b>RAZEM</b>	<b>92,40 m<sup>2</sup></b>


### PIĘTRO

Komunikacja	8,69 m <sup>2</sup>
Łazienka 1	5,93 m <sup>2</sup>
Garderoba	6,28 m <sup>2</sup>
Sypialnia	22,44 m <sup>2</sup>
Gabinet	10,91 m <sup>2</sup>
Łazienka 2	6,42 m <sup>2</sup>
Pokój 1	17,01 m <sup>2</sup>
Pokój 2	16,87 m <sup>2</sup>
Pralnia	5,83 m <sup>2</sup>
<b>RAZEM</b>	<b>100,38 m<sup>2</sup></b>

**RAZEM** 192,78 m<sup>2</sup>

**DZIAŁKA** 335,30 m<sup>2</sup>  
Ogródek 126,00 m<sup>2</sup>

## PIĘTRO

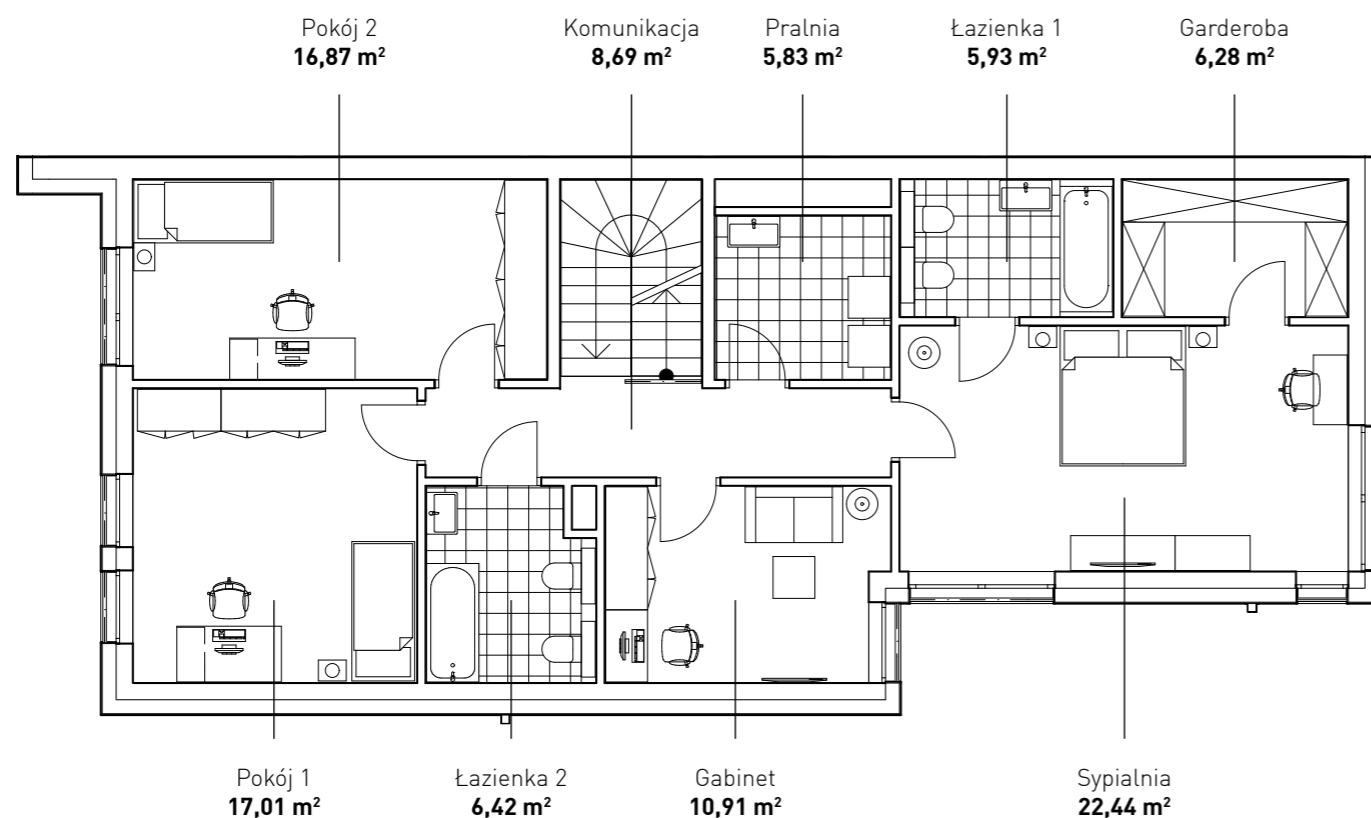

Karta lokalu nie stanowi oferty w rozumieniu przepisów Kodeksu Cywilnego i ma wyłącznie charakter poglądowy. Wszystkie istotne cechy produktu, w tym standard wykonania oraz powierzchnię lokalu, reguluje umowa deweloperska.

[sprzedaz@oporezydencje.pl](mailto:sprzedaz@oporezydencje.pl) [oporezydencje.pl](http://oporezydencje.pl)

