


**PARTER**

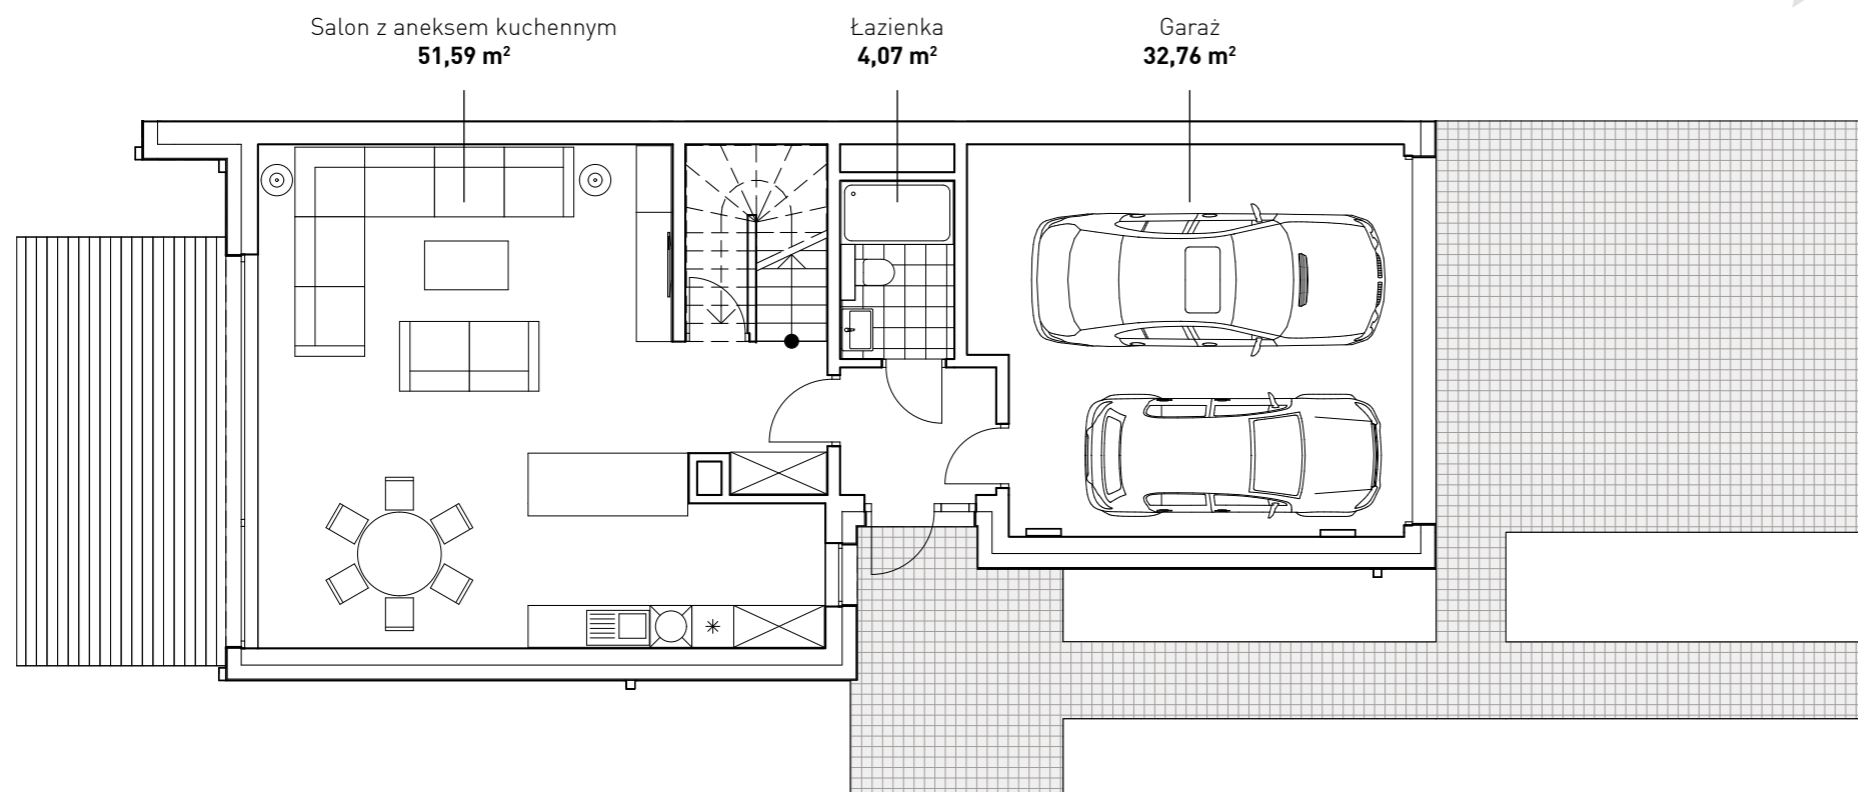

**Typ:** 5-pokojowe  
**Piętro:** 0-1  
**Mieszkanie:** T4.11.A

**PARTER**

Wiatrotap	3,98 m <sup>2</sup>
Salon z aneksem kuchennym	51,59 m <sup>2</sup>
Łazienka	4,07 m <sup>2</sup>
Garaż	32,76 m <sup>2</sup>
<b>RAZEM</b>	<b>92,40 m<sup>2</sup></b>



**PIĘTRO**

Komunikacja	8,69 m <sup>2</sup>
Łazienka 1	5,93 m <sup>2</sup>
Garderoba	6,28 m <sup>2</sup>
Sypialnia	22,44 m <sup>2</sup>
Gabinet	10,91 m <sup>2</sup>
Łazienka 2	6,42 m <sup>2</sup>
Pokój 1	17,01 m <sup>2</sup>
Pokój 2	16,87 m <sup>2</sup>
Pralnia	5,83 m <sup>2</sup>
<b>RAZEM</b>	<b>100,38 m<sup>2</sup></b>

**RAZEM** **192,78 m<sup>2</sup>**

**DZIAŁKA** **334,78 m<sup>2</sup>**  
Ogródek 126,00 m<sup>2</sup>

**PIĘTRO**

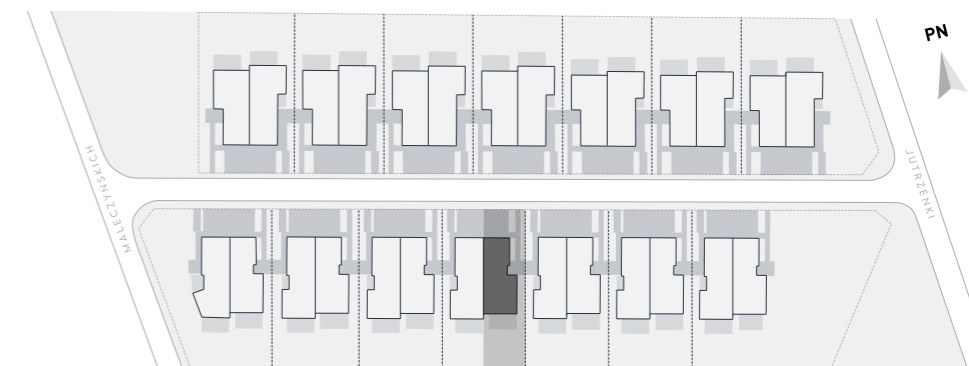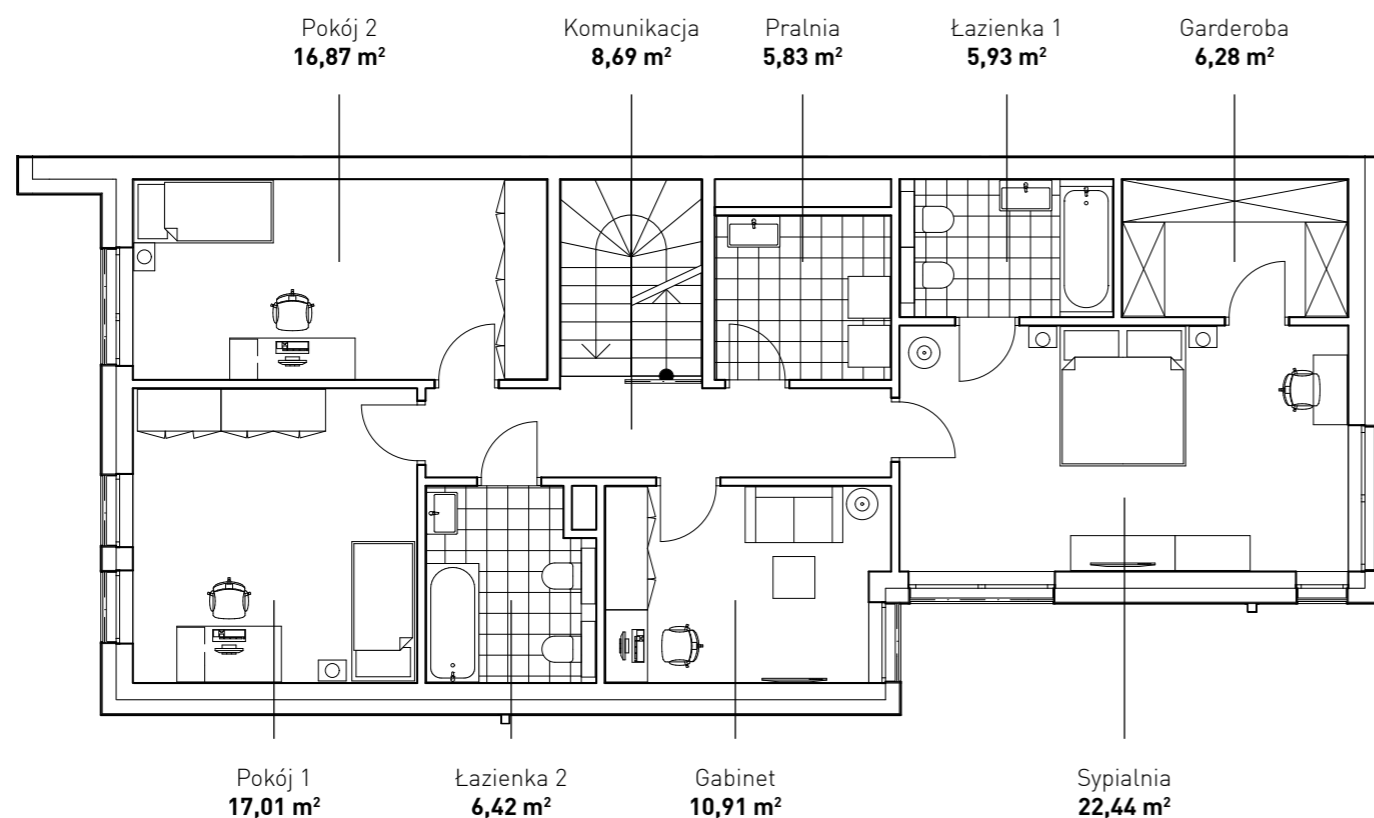

Karta lokalu nie stanowi oferty w rozumieniu przepisów Kodeksu Cywilnego i ma wyłącznie charakter poglądowy. Wszystkie istotne cechy produktu, w tym standard wykonania oraz powierzchnię lokalu, reguluje umowa deweloperska.