


PARTER

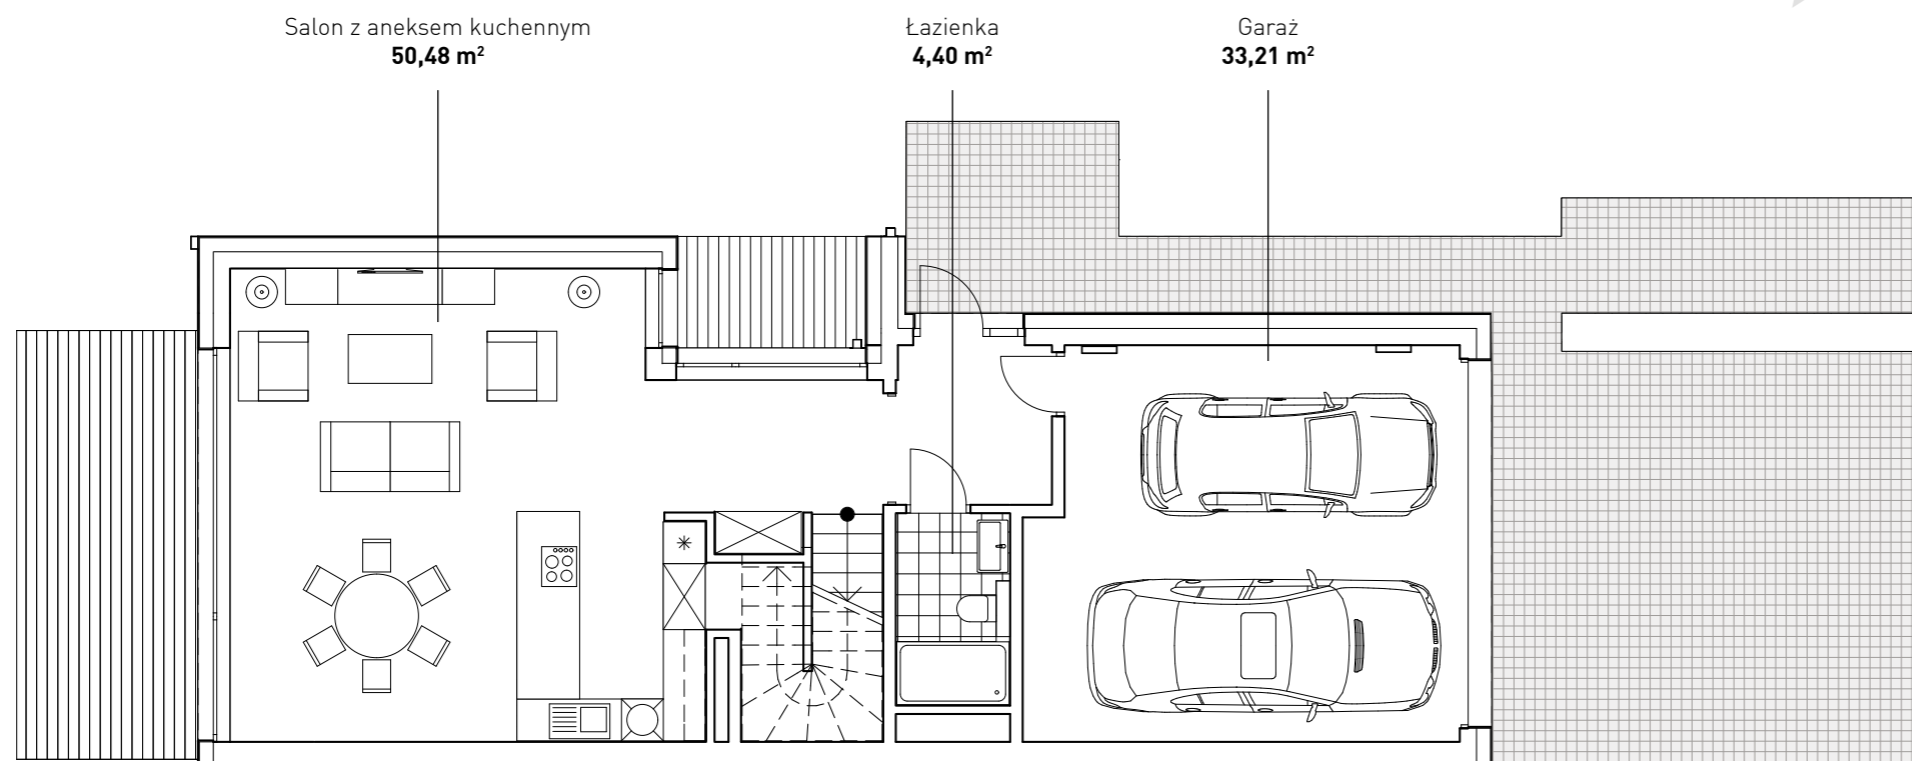

Typ: 5-pokojowe
Piętro: 0-1
Mieszkanie: T4.12.B

PARTER

Wiatrotap	4,98 m ²
Salon z aneksem kuchennym	50,48 m ²
Łazienka	4,40 m ²
Garaż	33,21 m ²
RAZEM	93,07 m²



PIĘTRO

Komunikacja	11,29 m ²
Gabinet	10,56 m ²
Pokój 1	16,31 m ²
Pokój 2	14,34 m ²
Łazienka 1	5,57 m ²
Pralnia	3,63 m ²
Łazienka 2	5,64 m ²
Garderoba	6,35 m ²
Sypialnia	22,71 m ²
RAZEM	96,40 m²

RAZEM **189,47 m²**

DZIAŁKA **328,05 m²**
Ogródek 125,00 m²

PIĘTRO

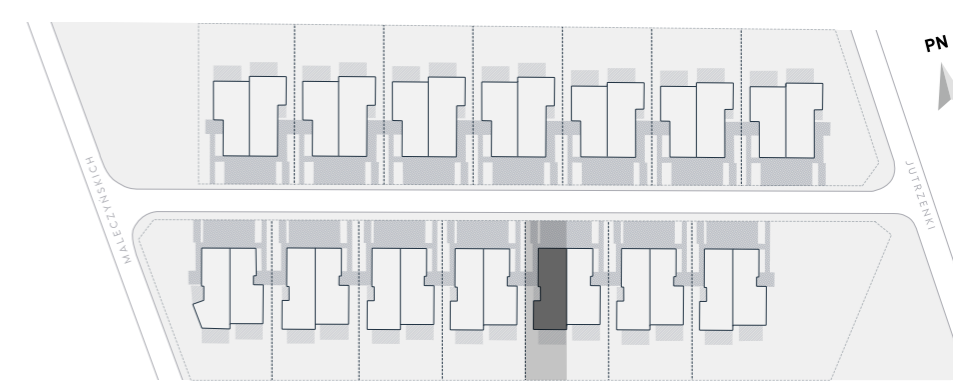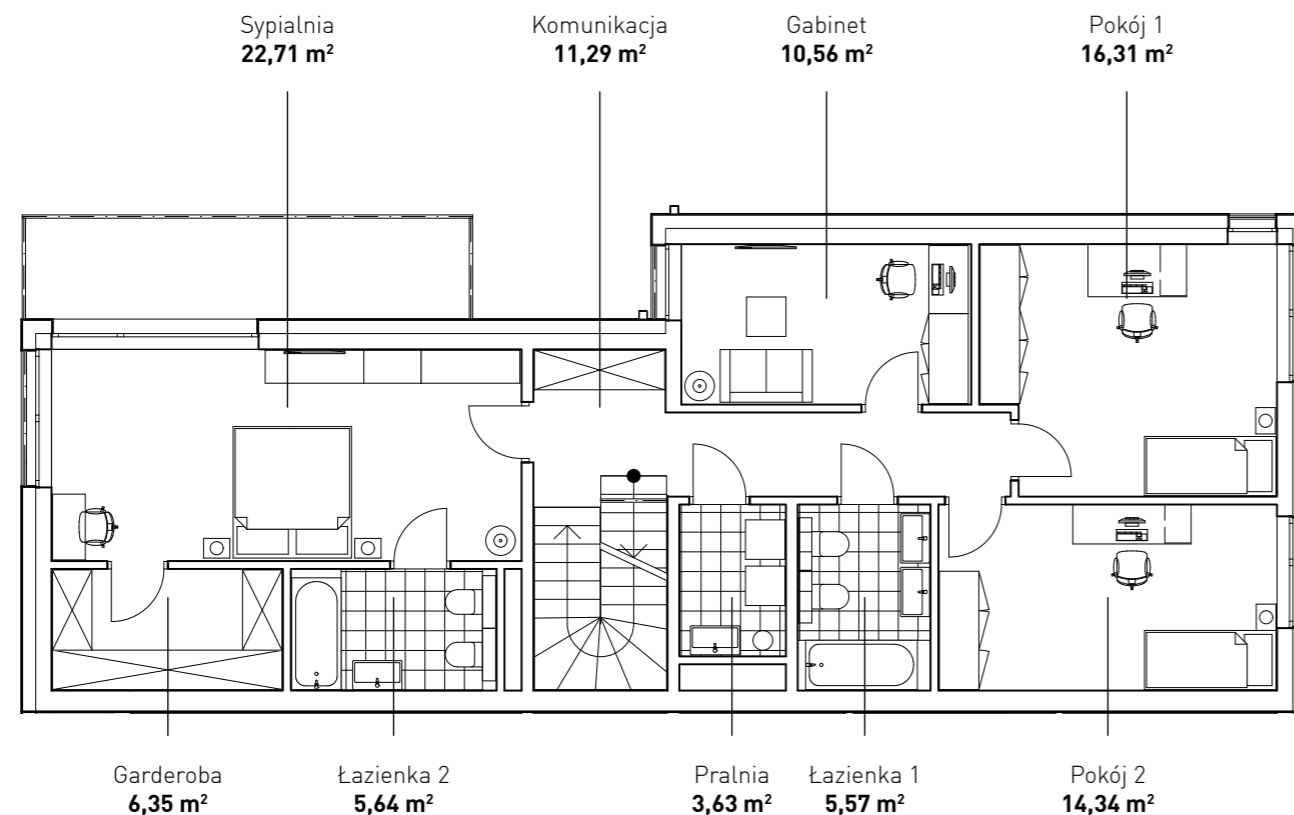

Karta lokalu nie stanowi oferty w rozumieniu przepisów Kodeksu Cywilnego i ma wyłącznie charakter poglądowy. Wszystkie istotne cechy produktu, w tym standard wykonania oraz powierzchnię lokalu, reguluje umowa deweloperska.