



PARTER

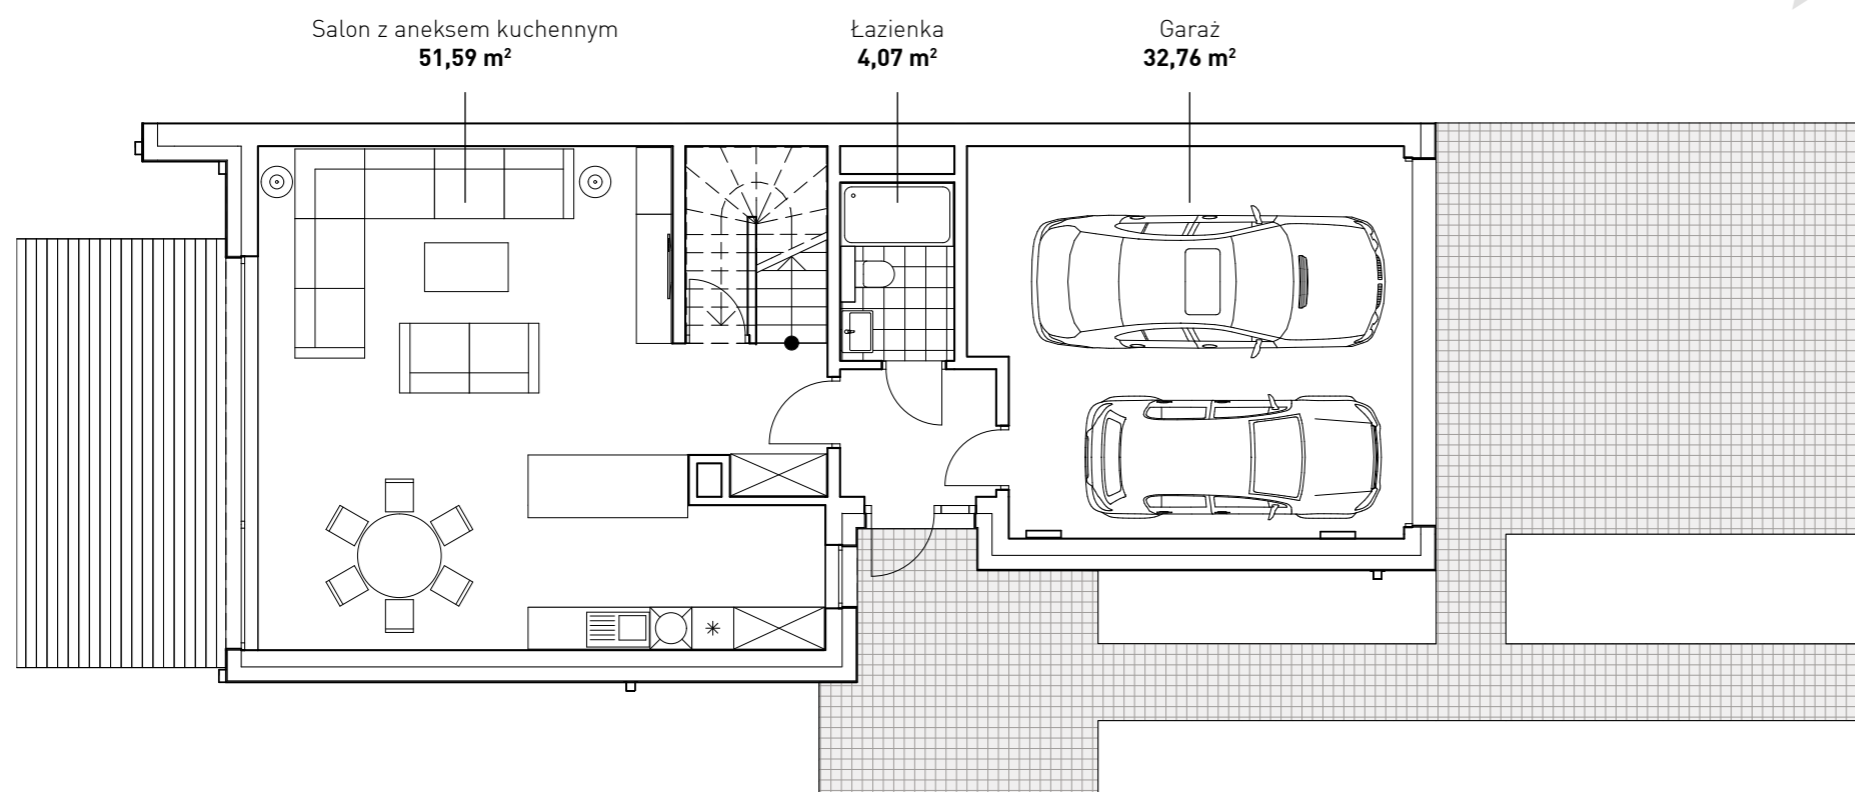

PIĘTRO

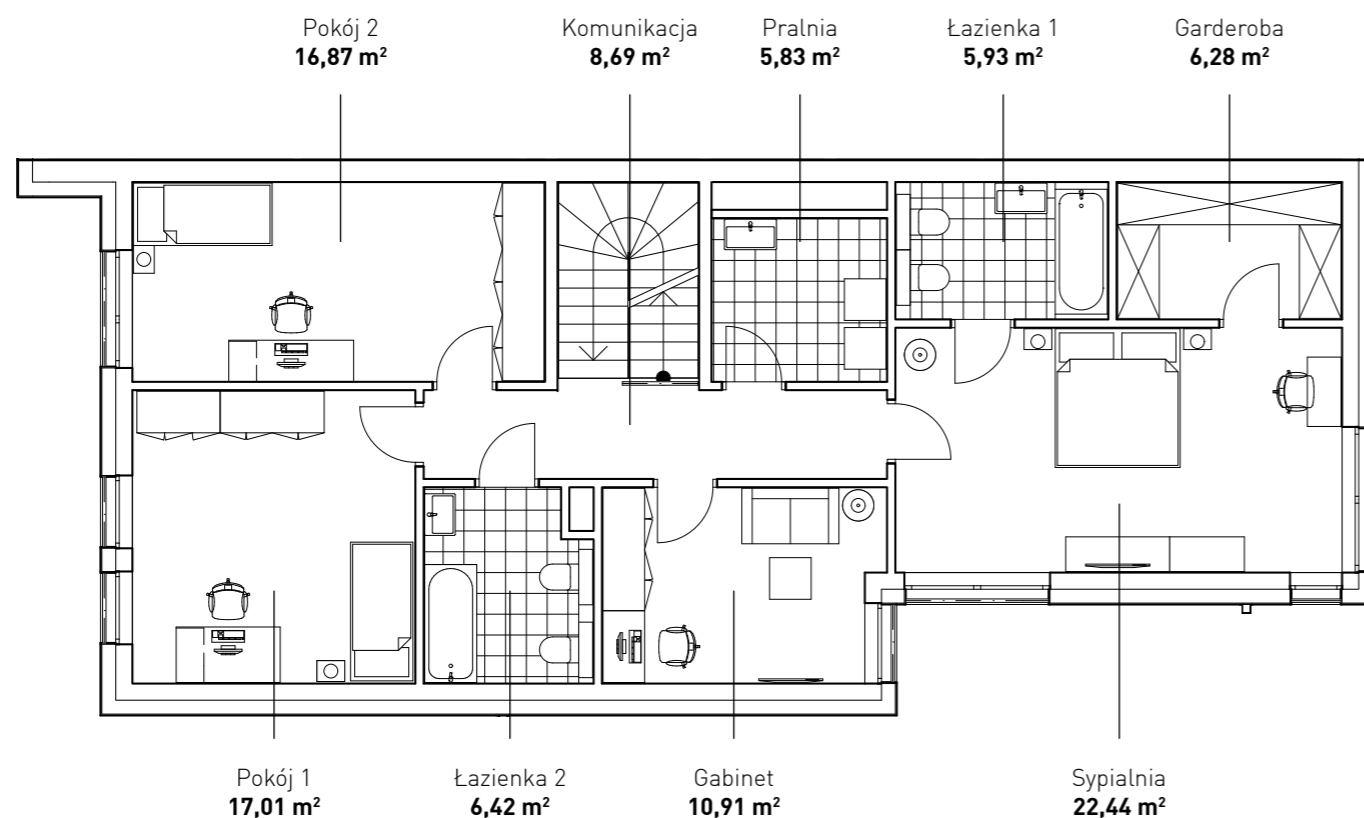

opo
REZYDENCJE

Typ: 5-pokojowe
Piętro: 0-1
Mieszkanie: T5.8.A

PARTER


Wiatrotap	3,98 m ²
Salon z aneksem kuchennym	51,59 m ²
Łazienka	4,07 m ²
Garaż	32,76 m ²
RAZEM	92,40 m²

PIĘTRO

Komunikacja	8,69 m ²
Łazienka 1	5,93 m ²
Garderoba	6,28 m ²
Sypialnia	22,44 m ²
Gabinet	10,91 m ²
Łazienka 2	6,42 m ²
Pokój 1	17,01 m ²
Pokój 2	16,87 m ²
Pralnia	5,83 m ²
RAZEM	100,38 m²

RAZEM **192,78 m²**

DZIAŁKA **351,30 m²**
Ogródek 137,00 m²

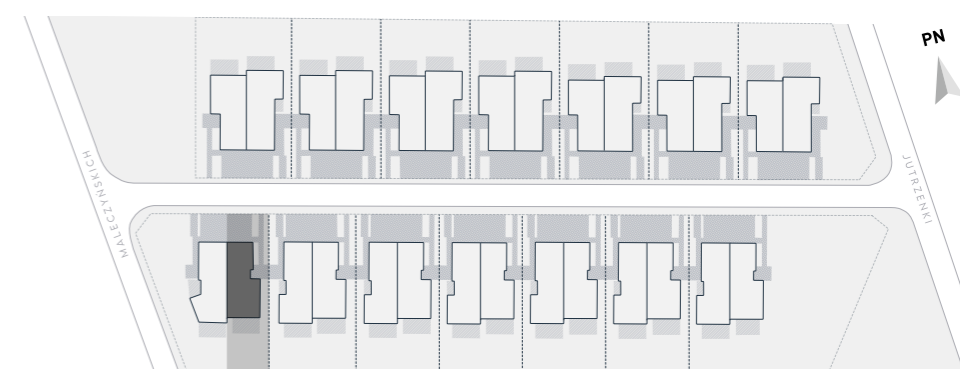

Karta lokalu nie stanowi oferty w rozumieniu przepisów Kodeksu Cywilnego i ma wyłącznie charakter poglądowy. Wszystkie istotne cechy produktu, w tym standard wykonania oraz powierzchnię lokalu, reguluje umowa deweloperska.

sprzedaz@oporezydencje.pl oporezydencje.pl