


## PARTER

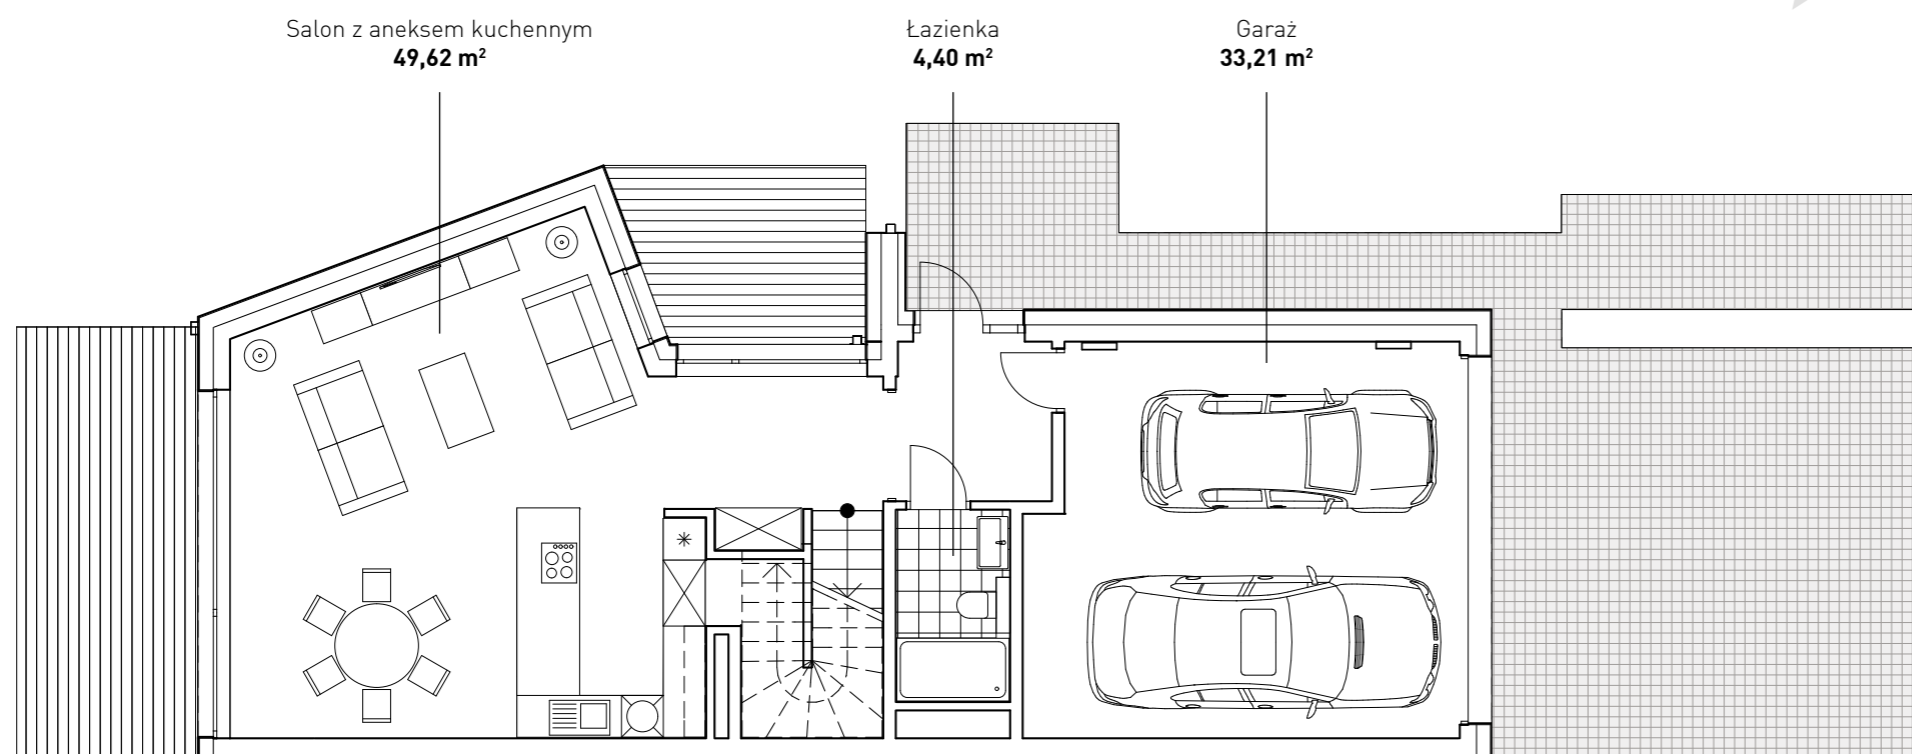

**opo**  
REZYDENCJE

**Typ:** 5-pokojowe  
**Piętro:** 0-1  
**Mieszkanie:** T5.8.B

### PARTER

Wiatrotap	4,98 m <sup>2</sup>
Salon z aneksem kuchennym	49,62 m <sup>2</sup>
Łazienka	4,40 m <sup>2</sup>
Garaż	33,21 m <sup>2</sup>
<b>RAZEM</b>	<b>92,21 m<sup>2</sup></b>


### PIĘTRO

Komunikacja	11,29 m <sup>2</sup>
Gabinet	10,56 m <sup>2</sup>
Pokój 1	16,31 m <sup>2</sup>
Pokój 2	14,34 m <sup>2</sup>
Łazienka 1	5,57 m <sup>2</sup>
Pralnia	3,63 m <sup>2</sup>
Łazienka 2	5,64 m <sup>2</sup>
Garderoba	6,35 m <sup>2</sup>
Sypialnia	22,71 m <sup>2</sup>
<b>RAZEM</b>	<b>96,40 m<sup>2</sup></b>

**RAZEM** 188,61 m<sup>2</sup>

**DZIAŁKA** 536,02 m<sup>2</sup>  
Ogródek 347,00 m<sup>2</sup>

## PIĘTRO

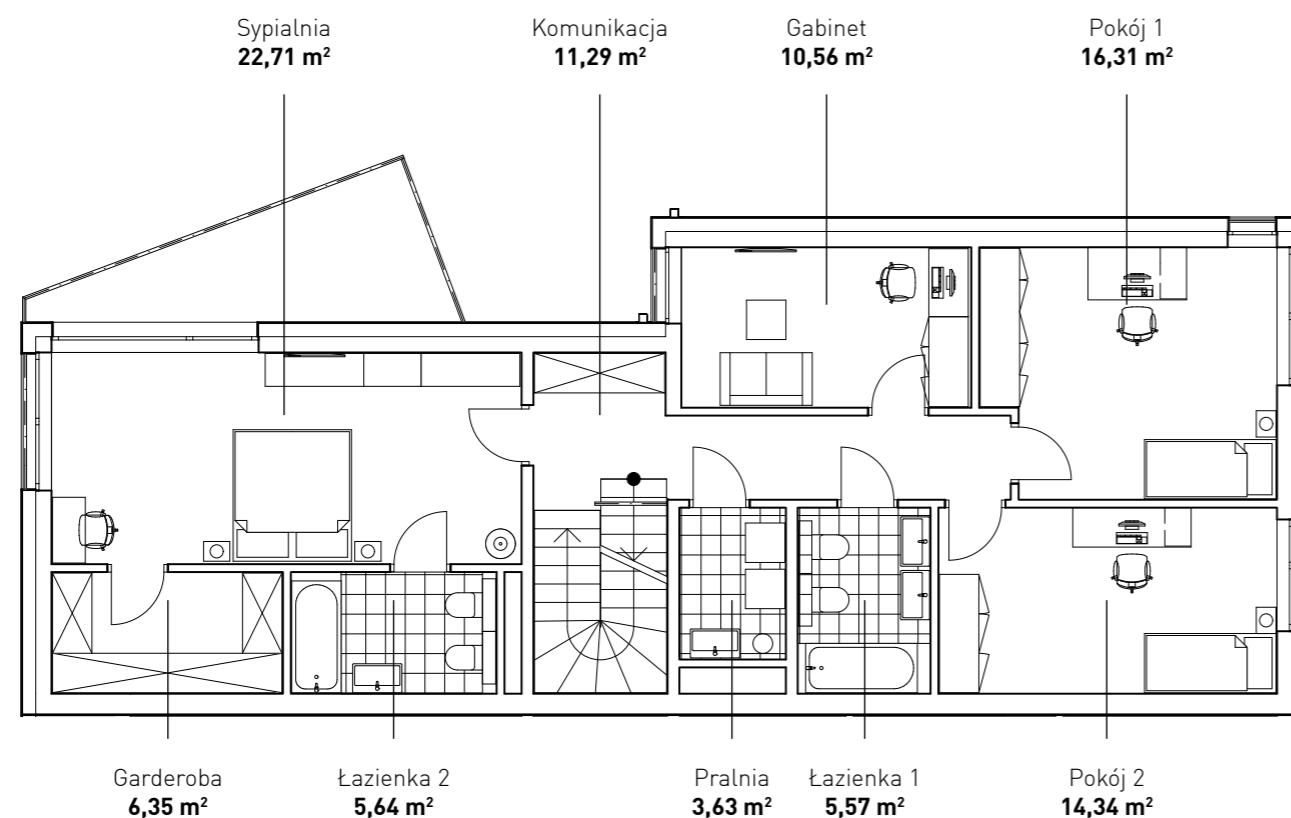

Karta lokalu nie stanowi oferty w rozumieniu przepisów Kodeksu Cywilnego i ma wyłącznie charakter poglądowy. Wszystkie istotne cechy produktu, w tym standard wykonania oraz powierzchnię lokalu, reguluje umowa deweloperska.

[sprzedaz@oporezydencje.pl](mailto:sprzedaz@oporezydencje.pl) [oporezydencje.pl](http://oporezydencje.pl)

